



SEZIONE TIPO IN RILEVATO
STRADA CAT. F2
SCALA 1:50

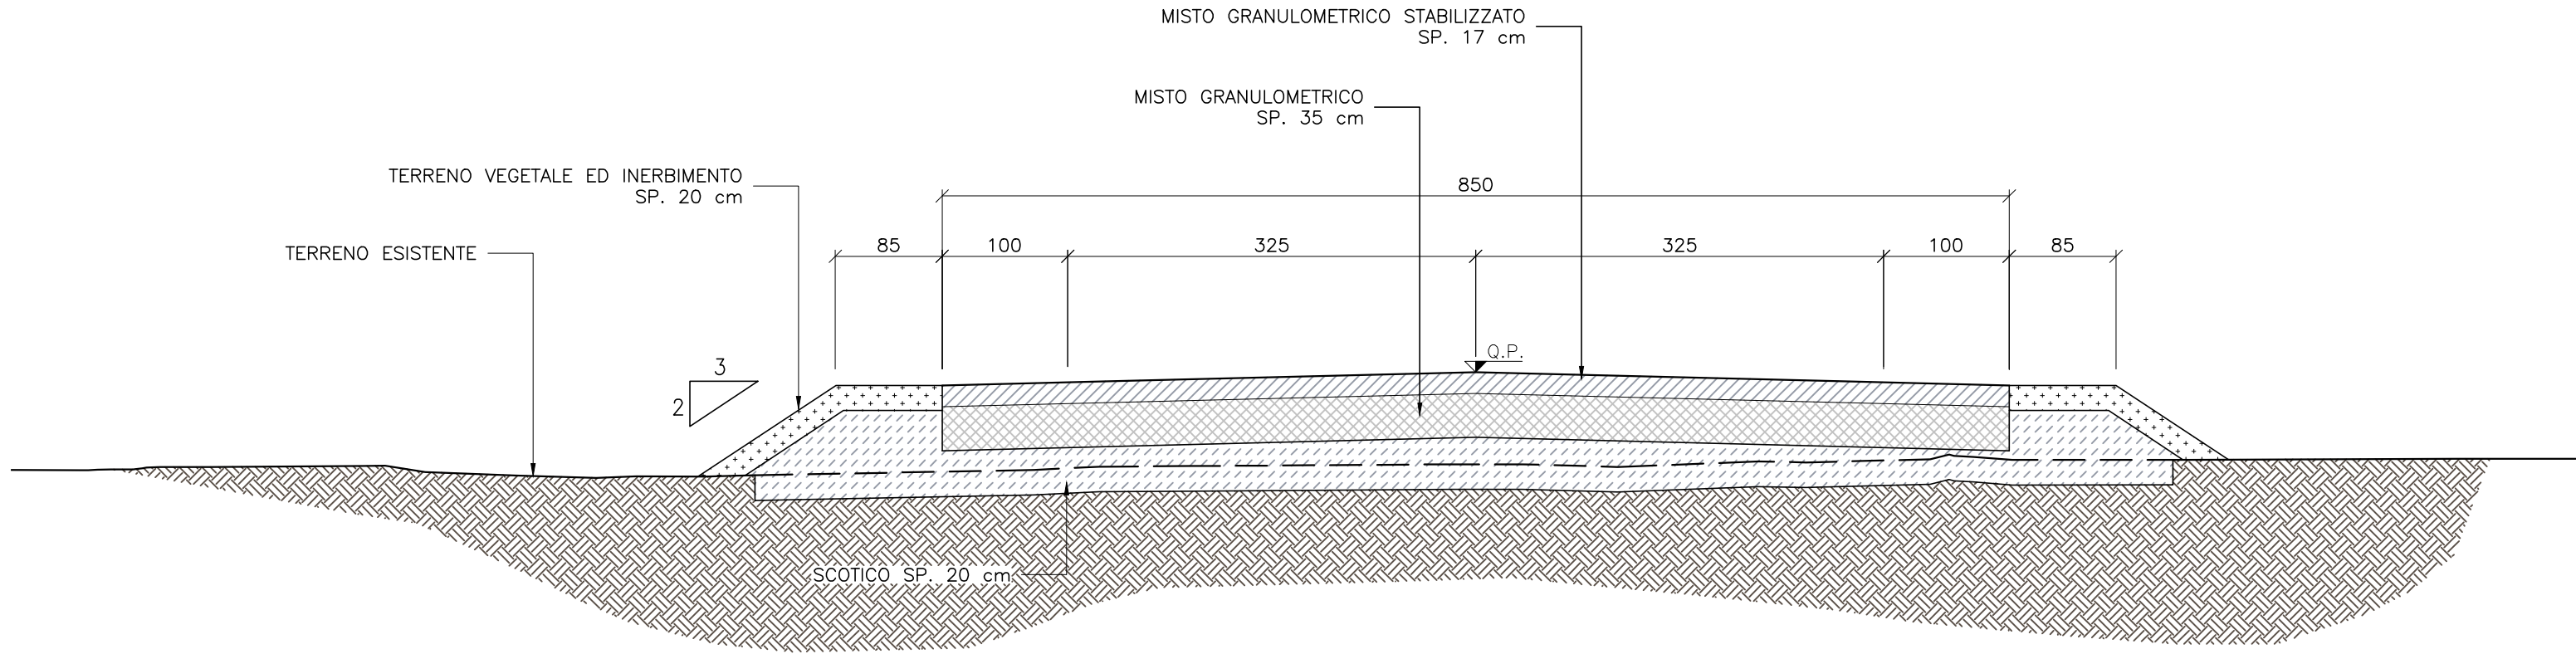

SEZIONE TIPO SU OPERA D'ARTE
STRADA CAT. F2
SCALA 1:50

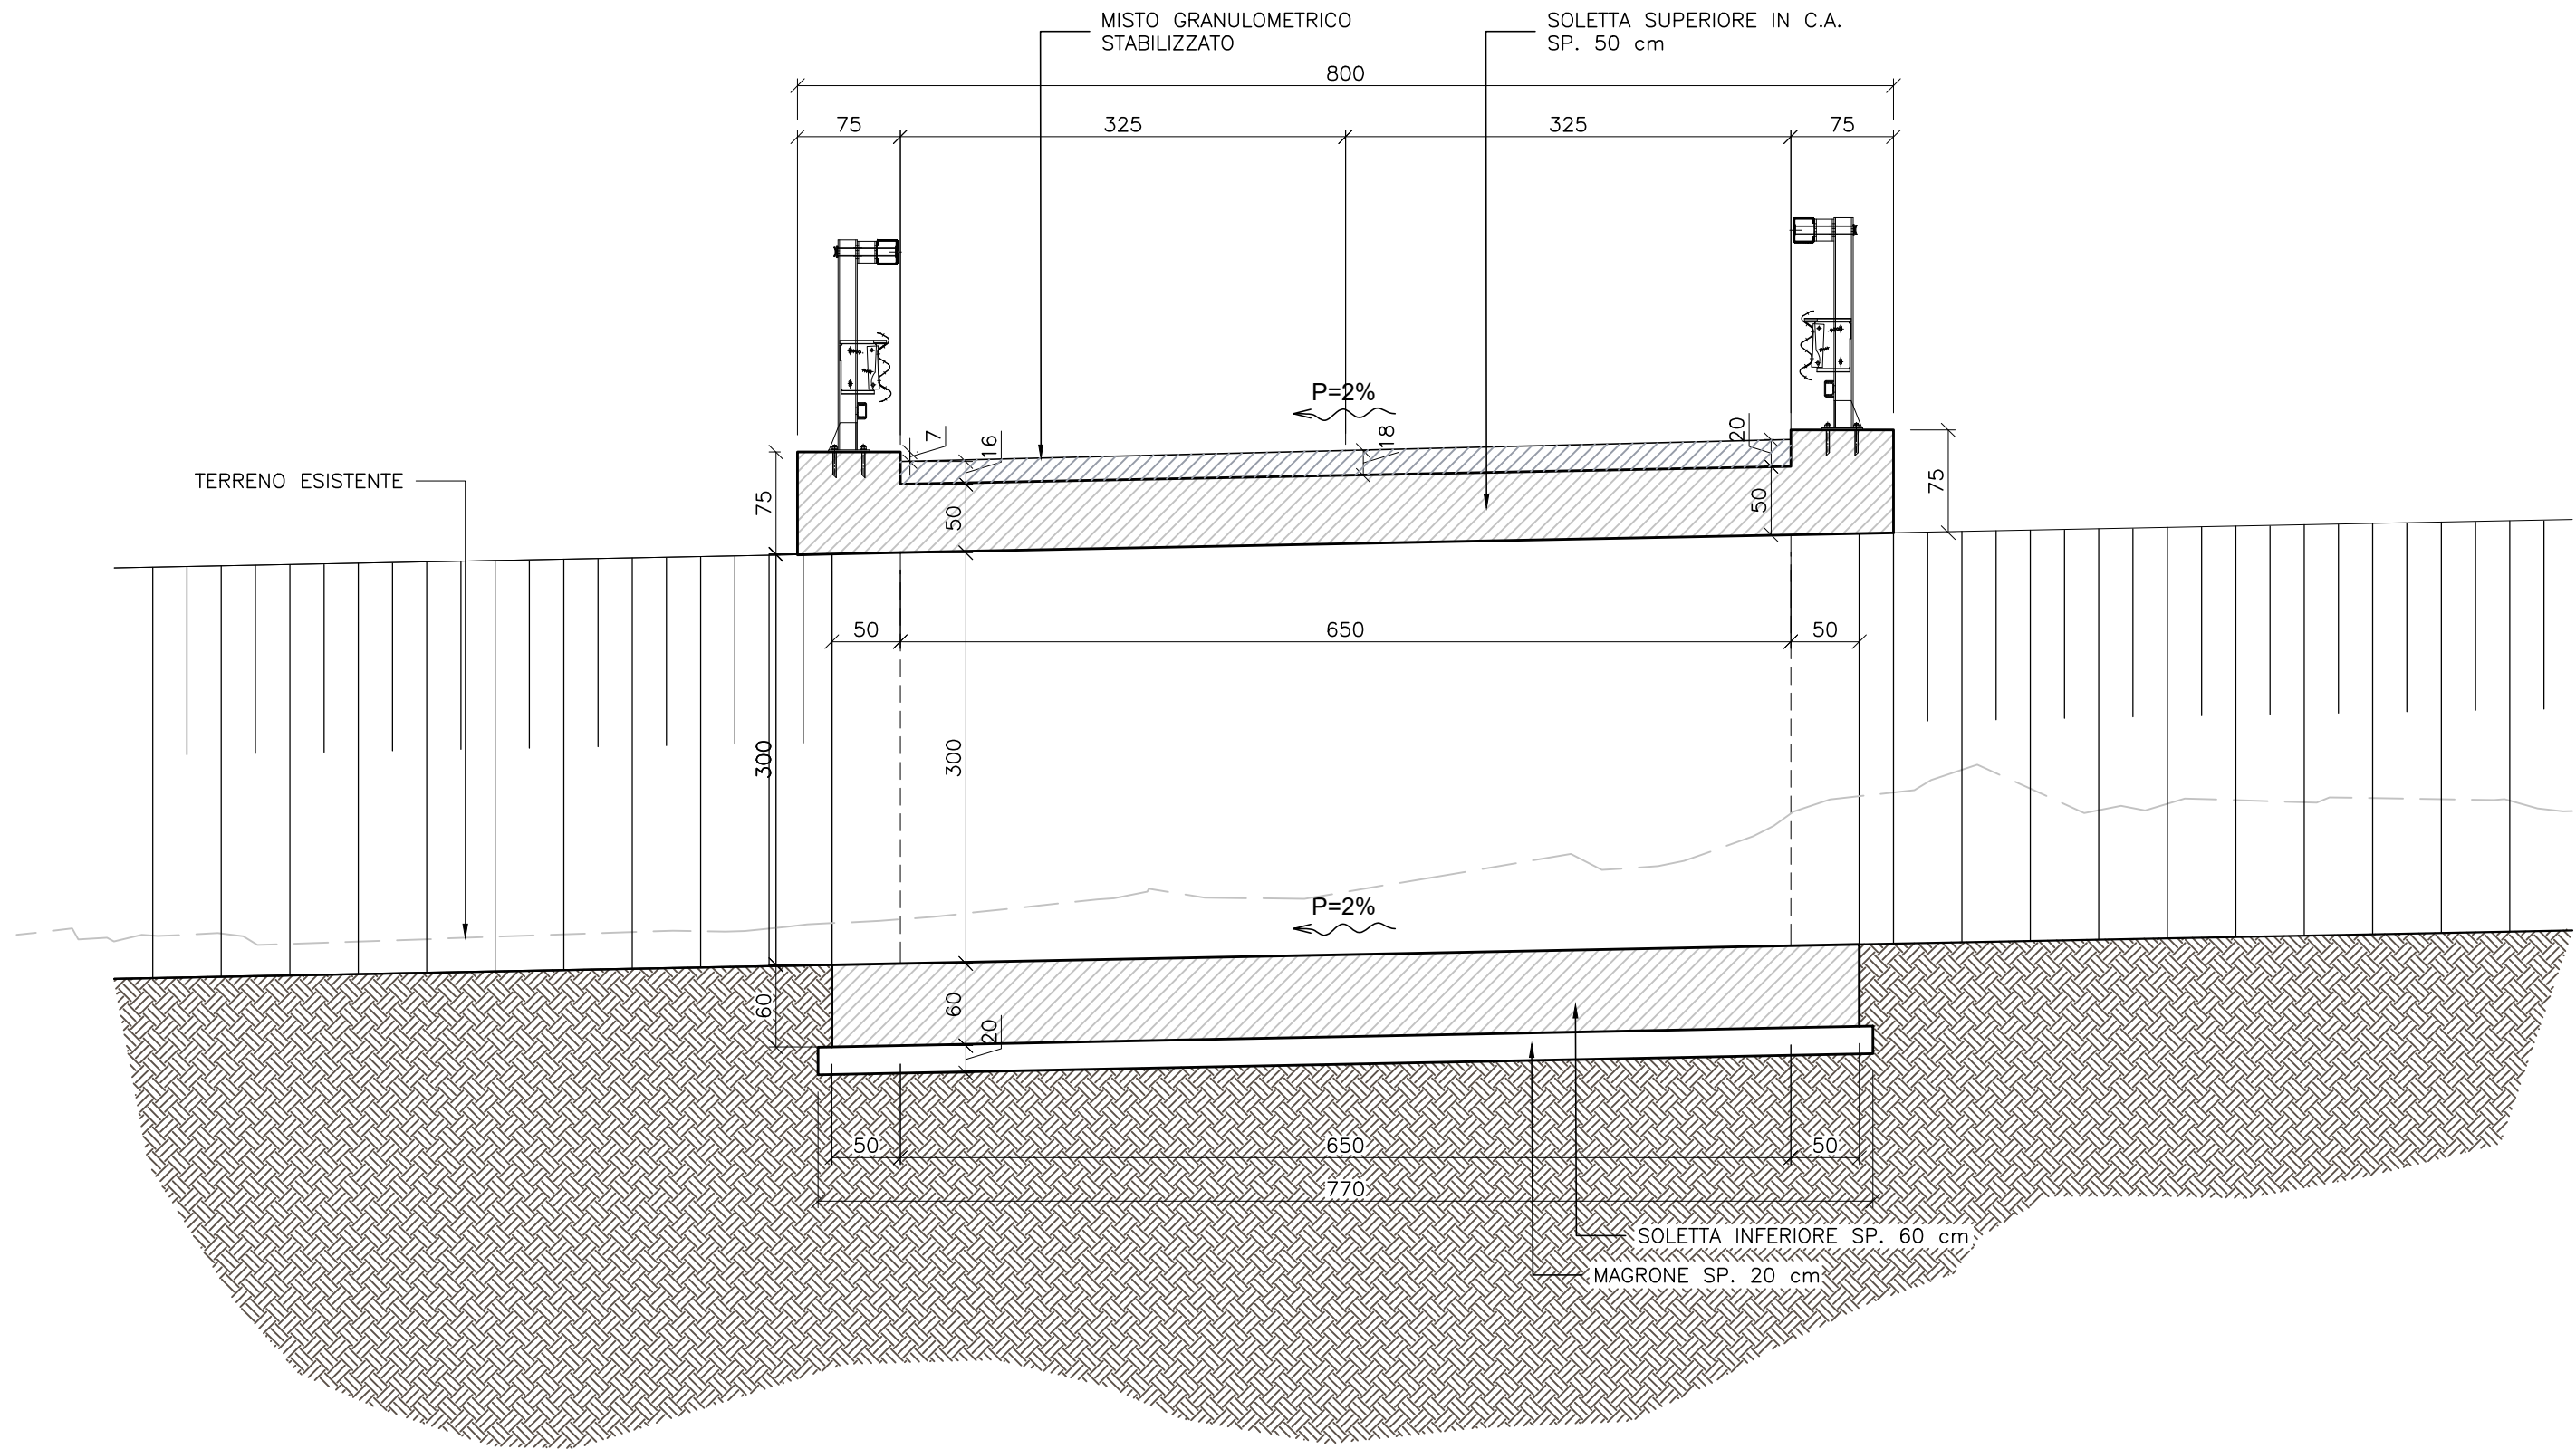



Regione Umbria



PIANO NAZIONALE PER LA MITIGAZIONE DEL RISCHIO
IDROGEOLOGICO, IL RIPRISTINO E LA TUTELA DELLA RISORSA AMBIENTALE
"PROTEGGITALIA"
Programmazione delle risorse del 2021
CUP E35H20000200003

PROGETTO ESECUTIVO		
Progetto n.	Elab. / Tav. n.	Sistemazione idraulica del Torrente Spina nel Comune di Spoleto (opere di completamento a monte ed a valle del campo di deposito ed espansione in loc. Oriolo)
585	1205-2-PS00-TRA-ST01-A	
Data	Scala	
01/2025	1:50	

Titolo elaborato:

PROGETTO STRADALE

Sezioni tipo

ORDINE degli INGEGNERI

INGEGNERE

Vladimiro

ROTISCIANI

progettista

TA 76

Provincia di TERMI

Progettista



ICARIA

società di ingegneria

Responsabile del procedimento
(Ing. Paolo Rosi)

V° il Direttore
(Dott.ssa Candia Marcucci)