
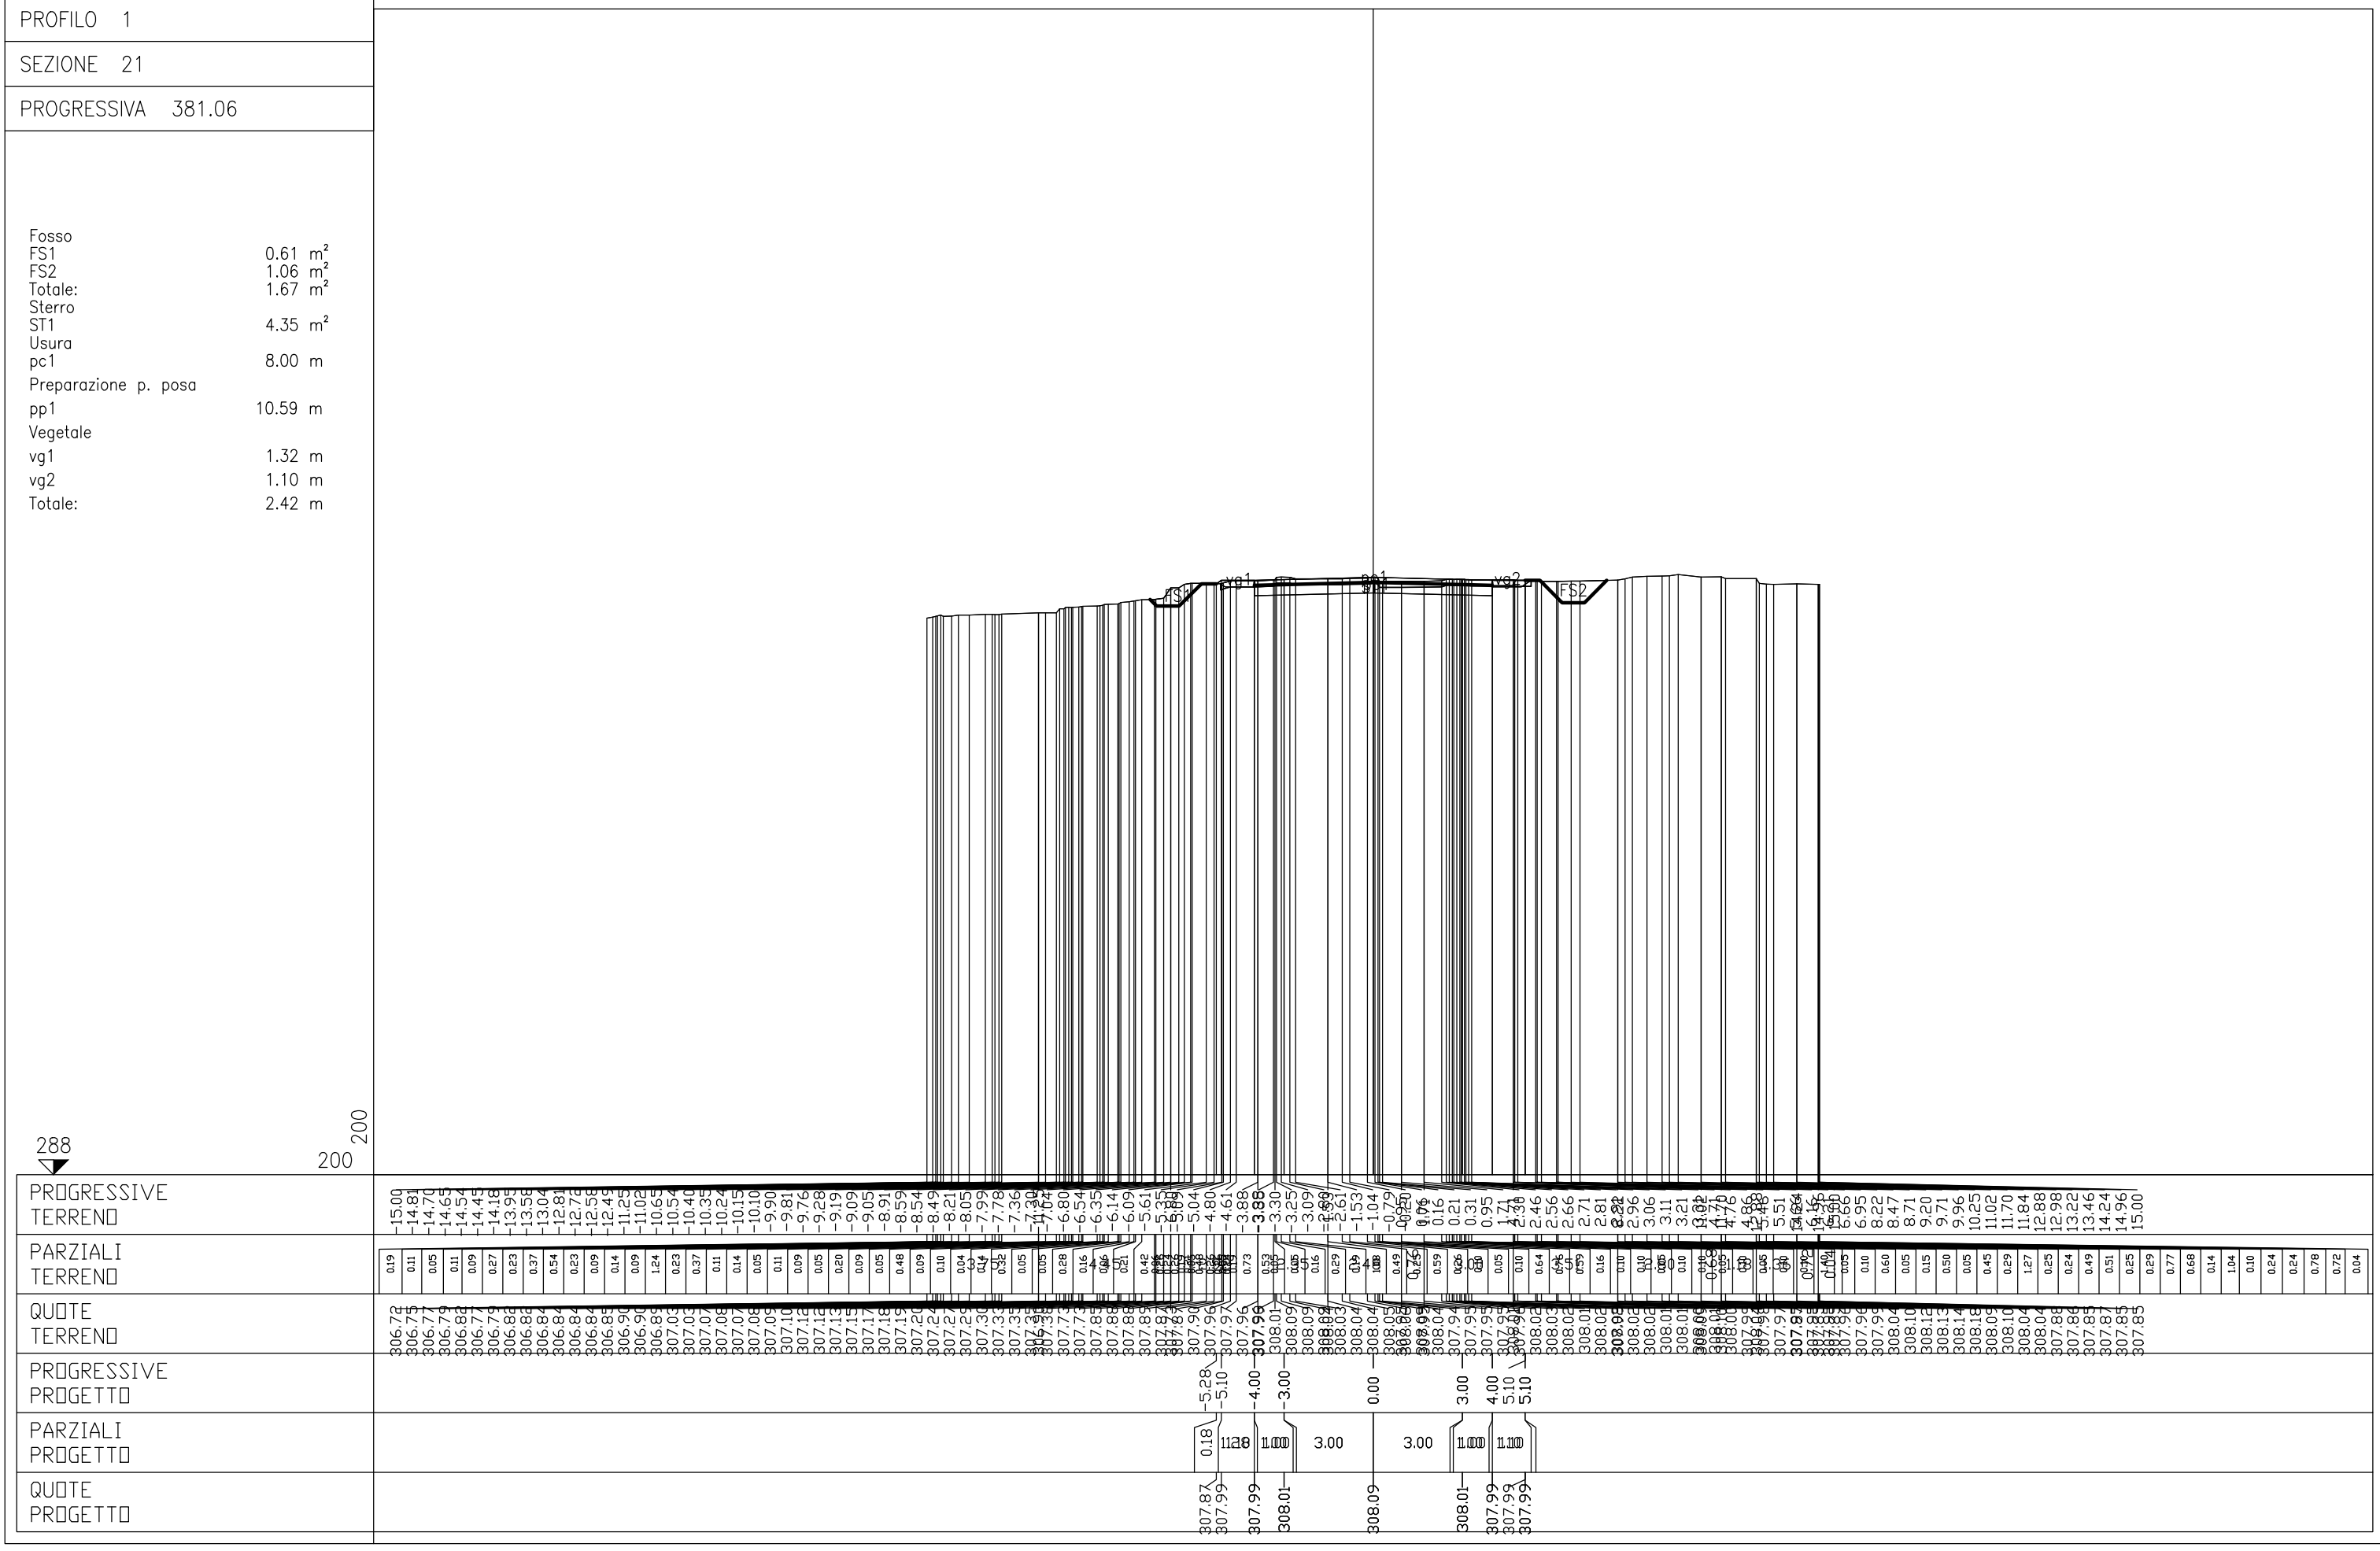
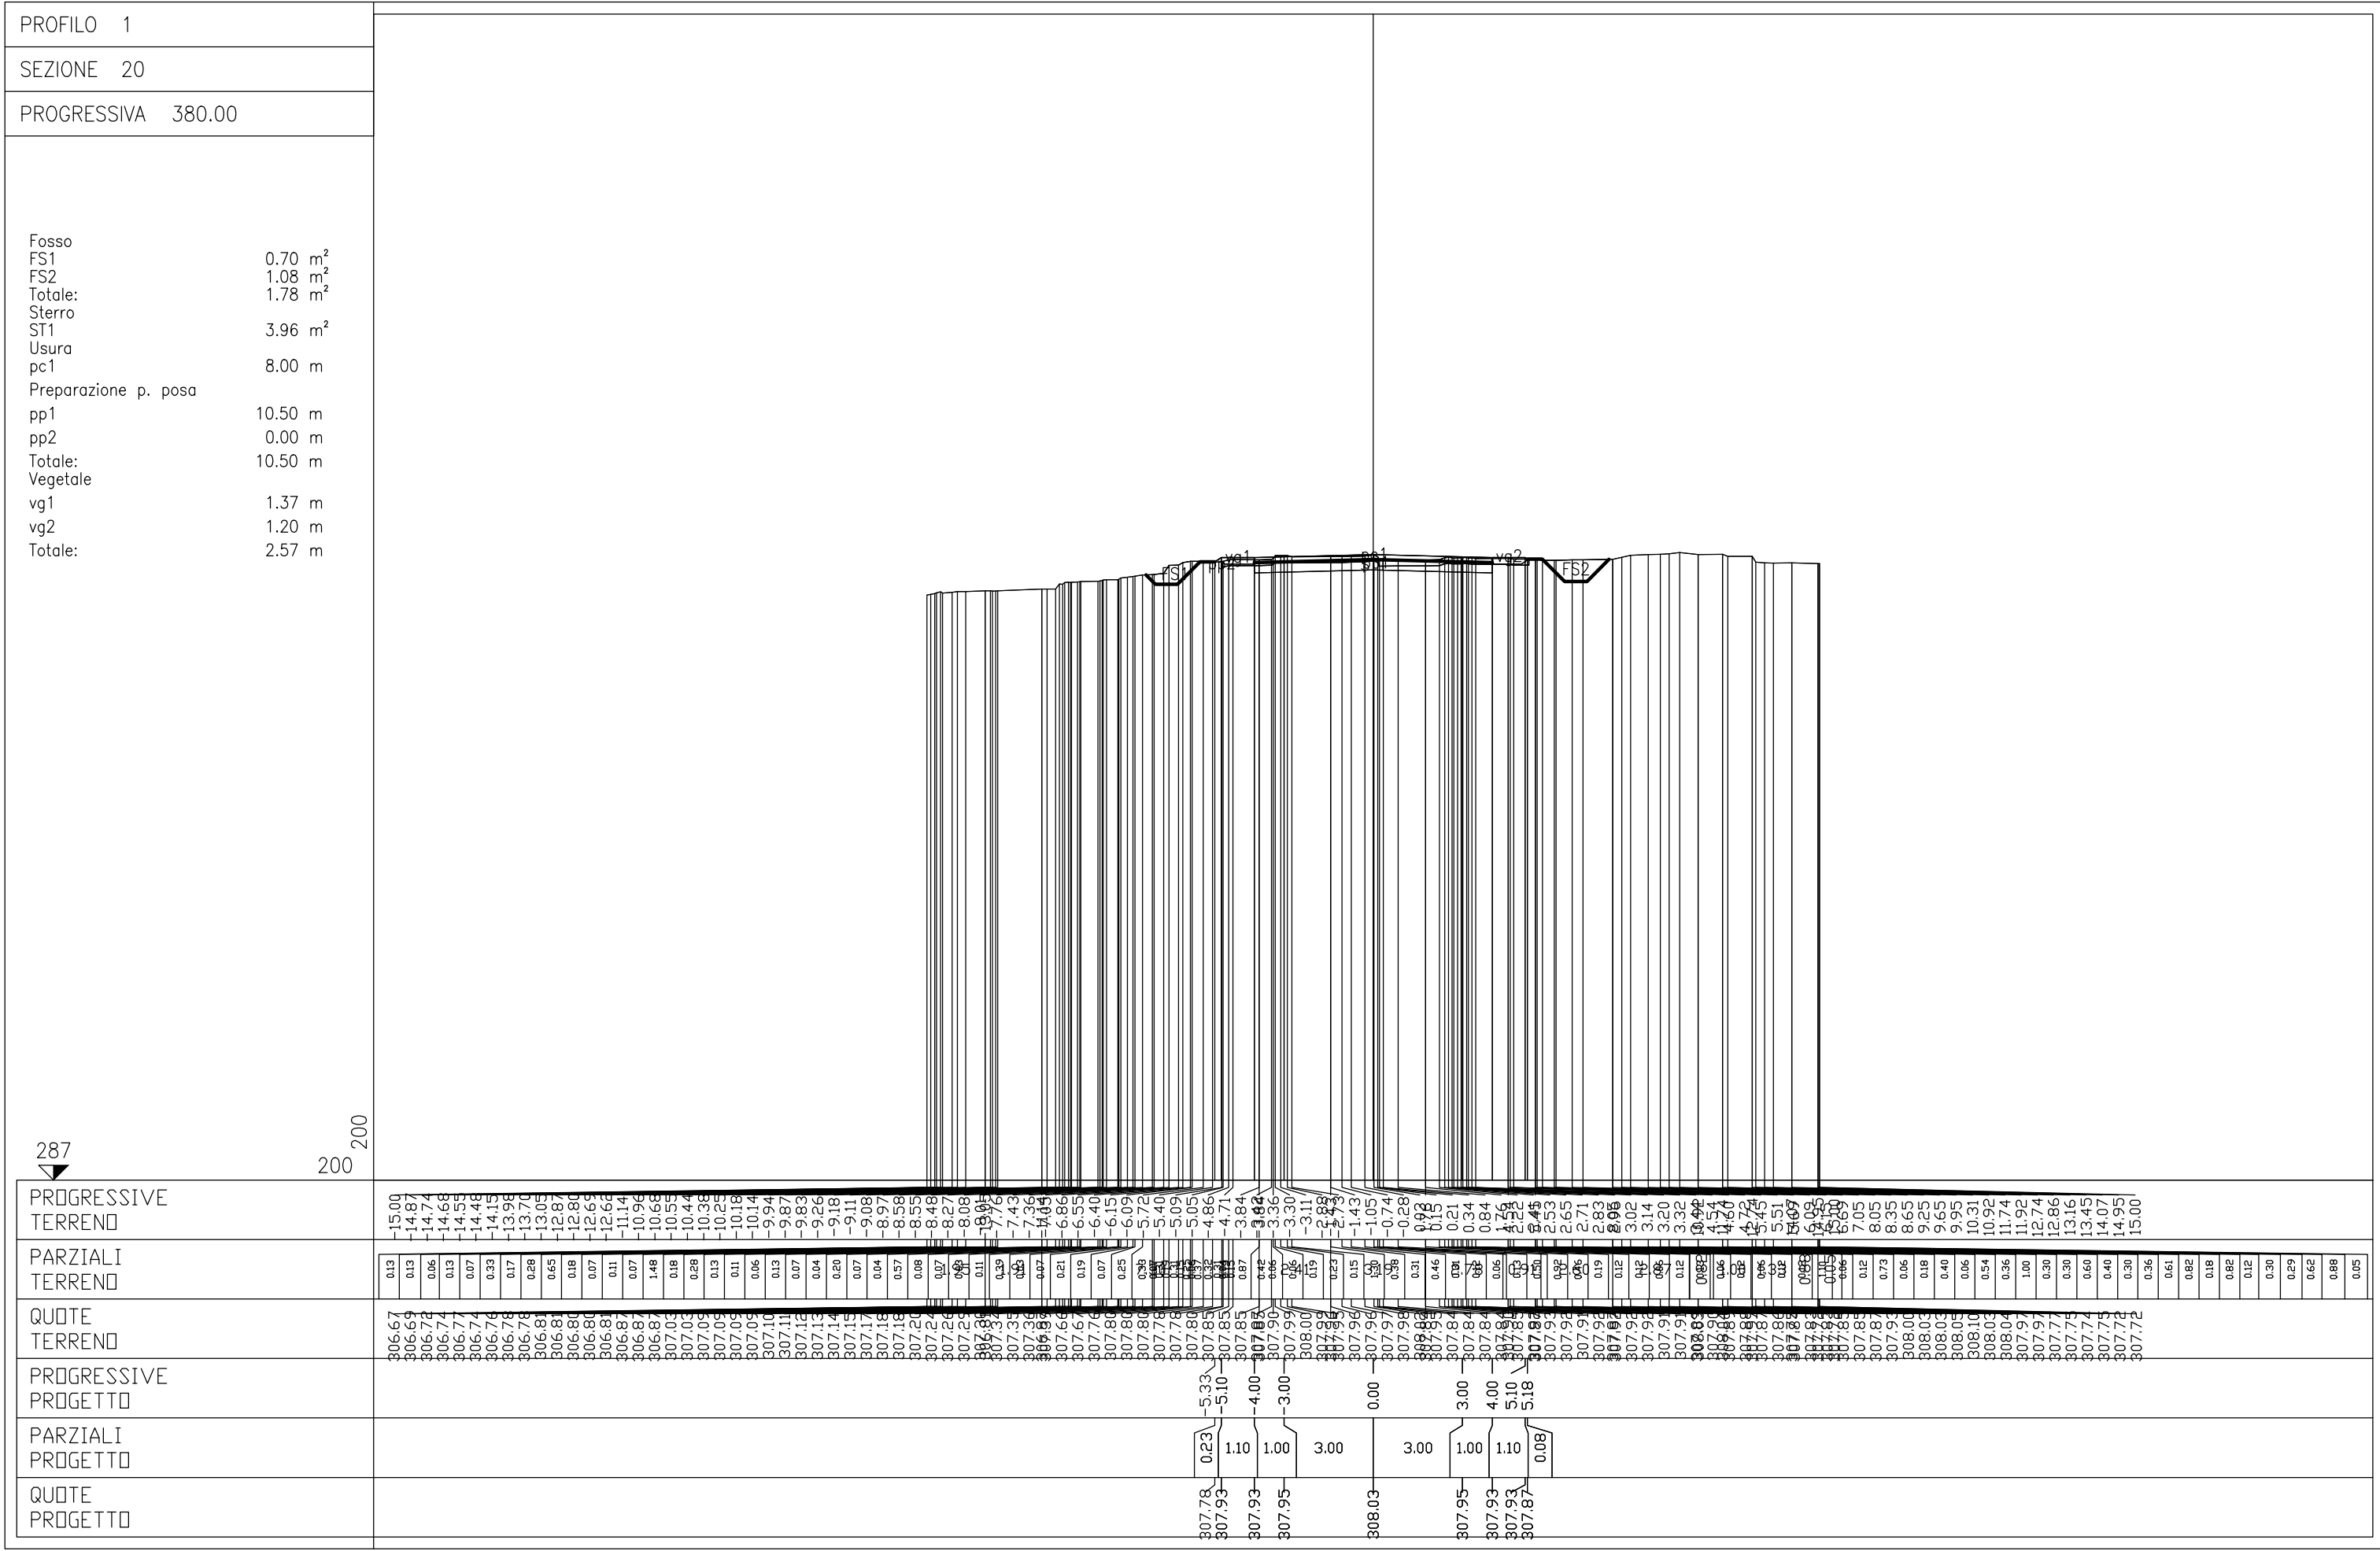
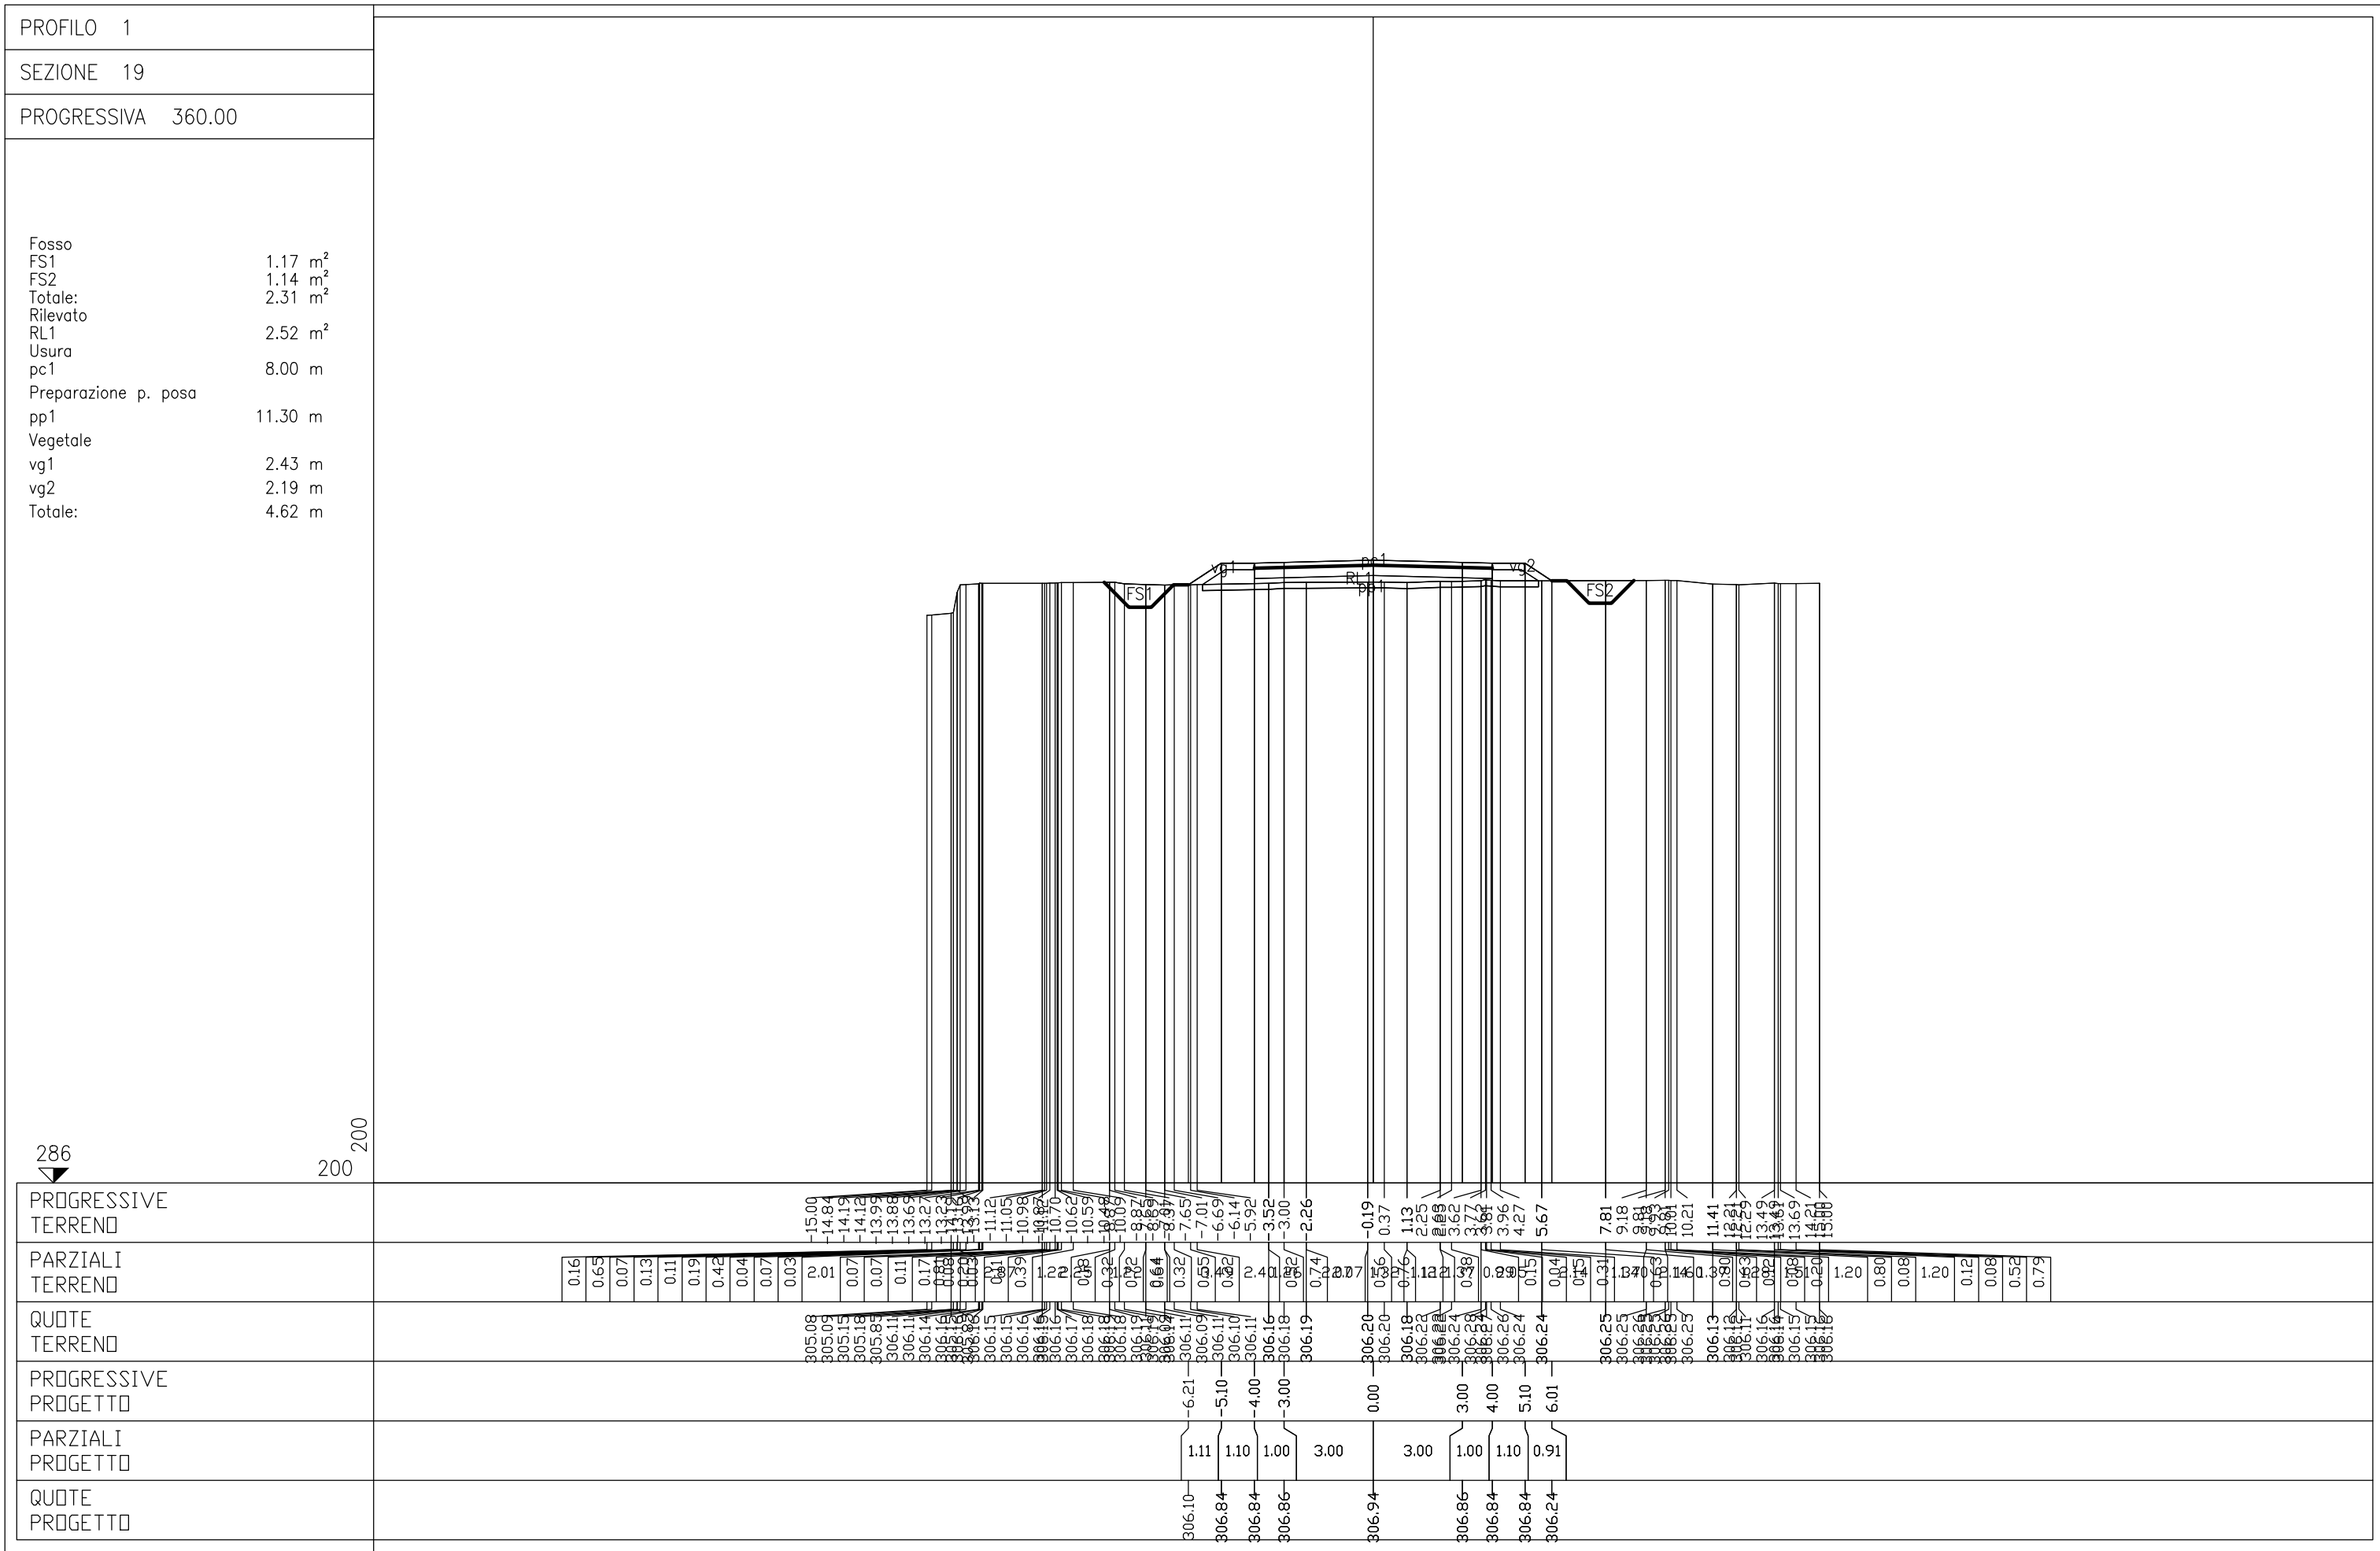
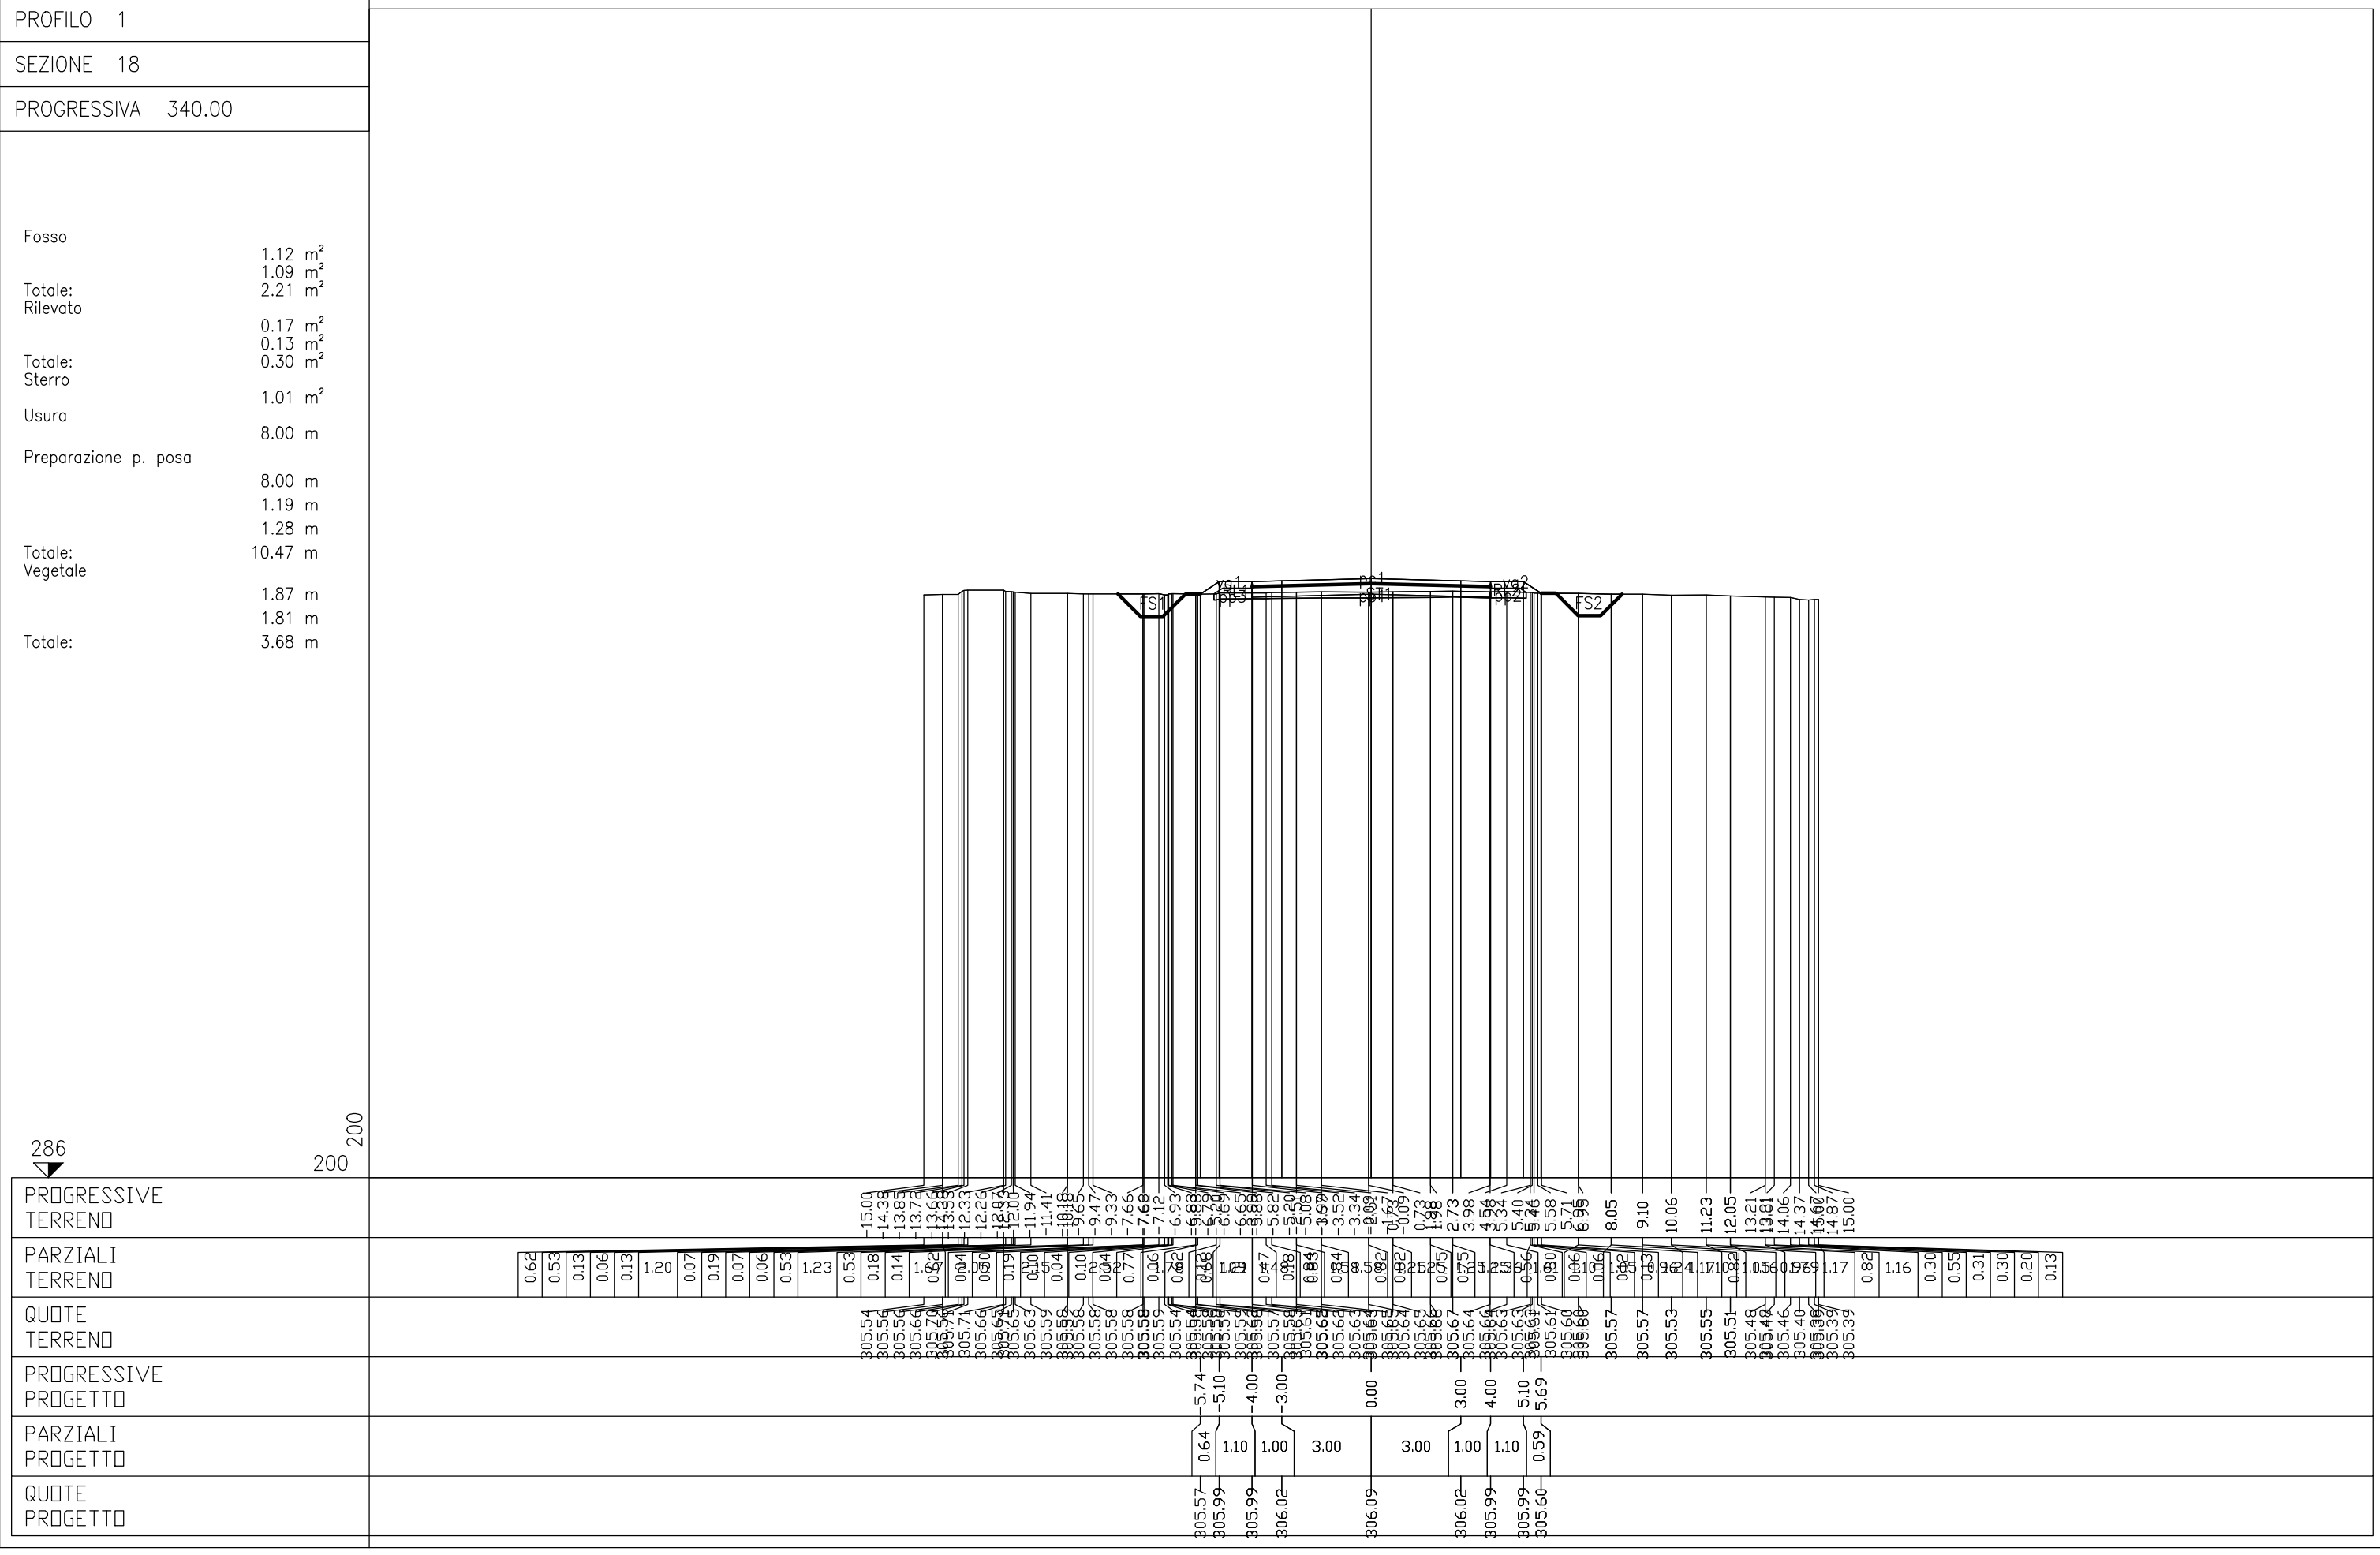
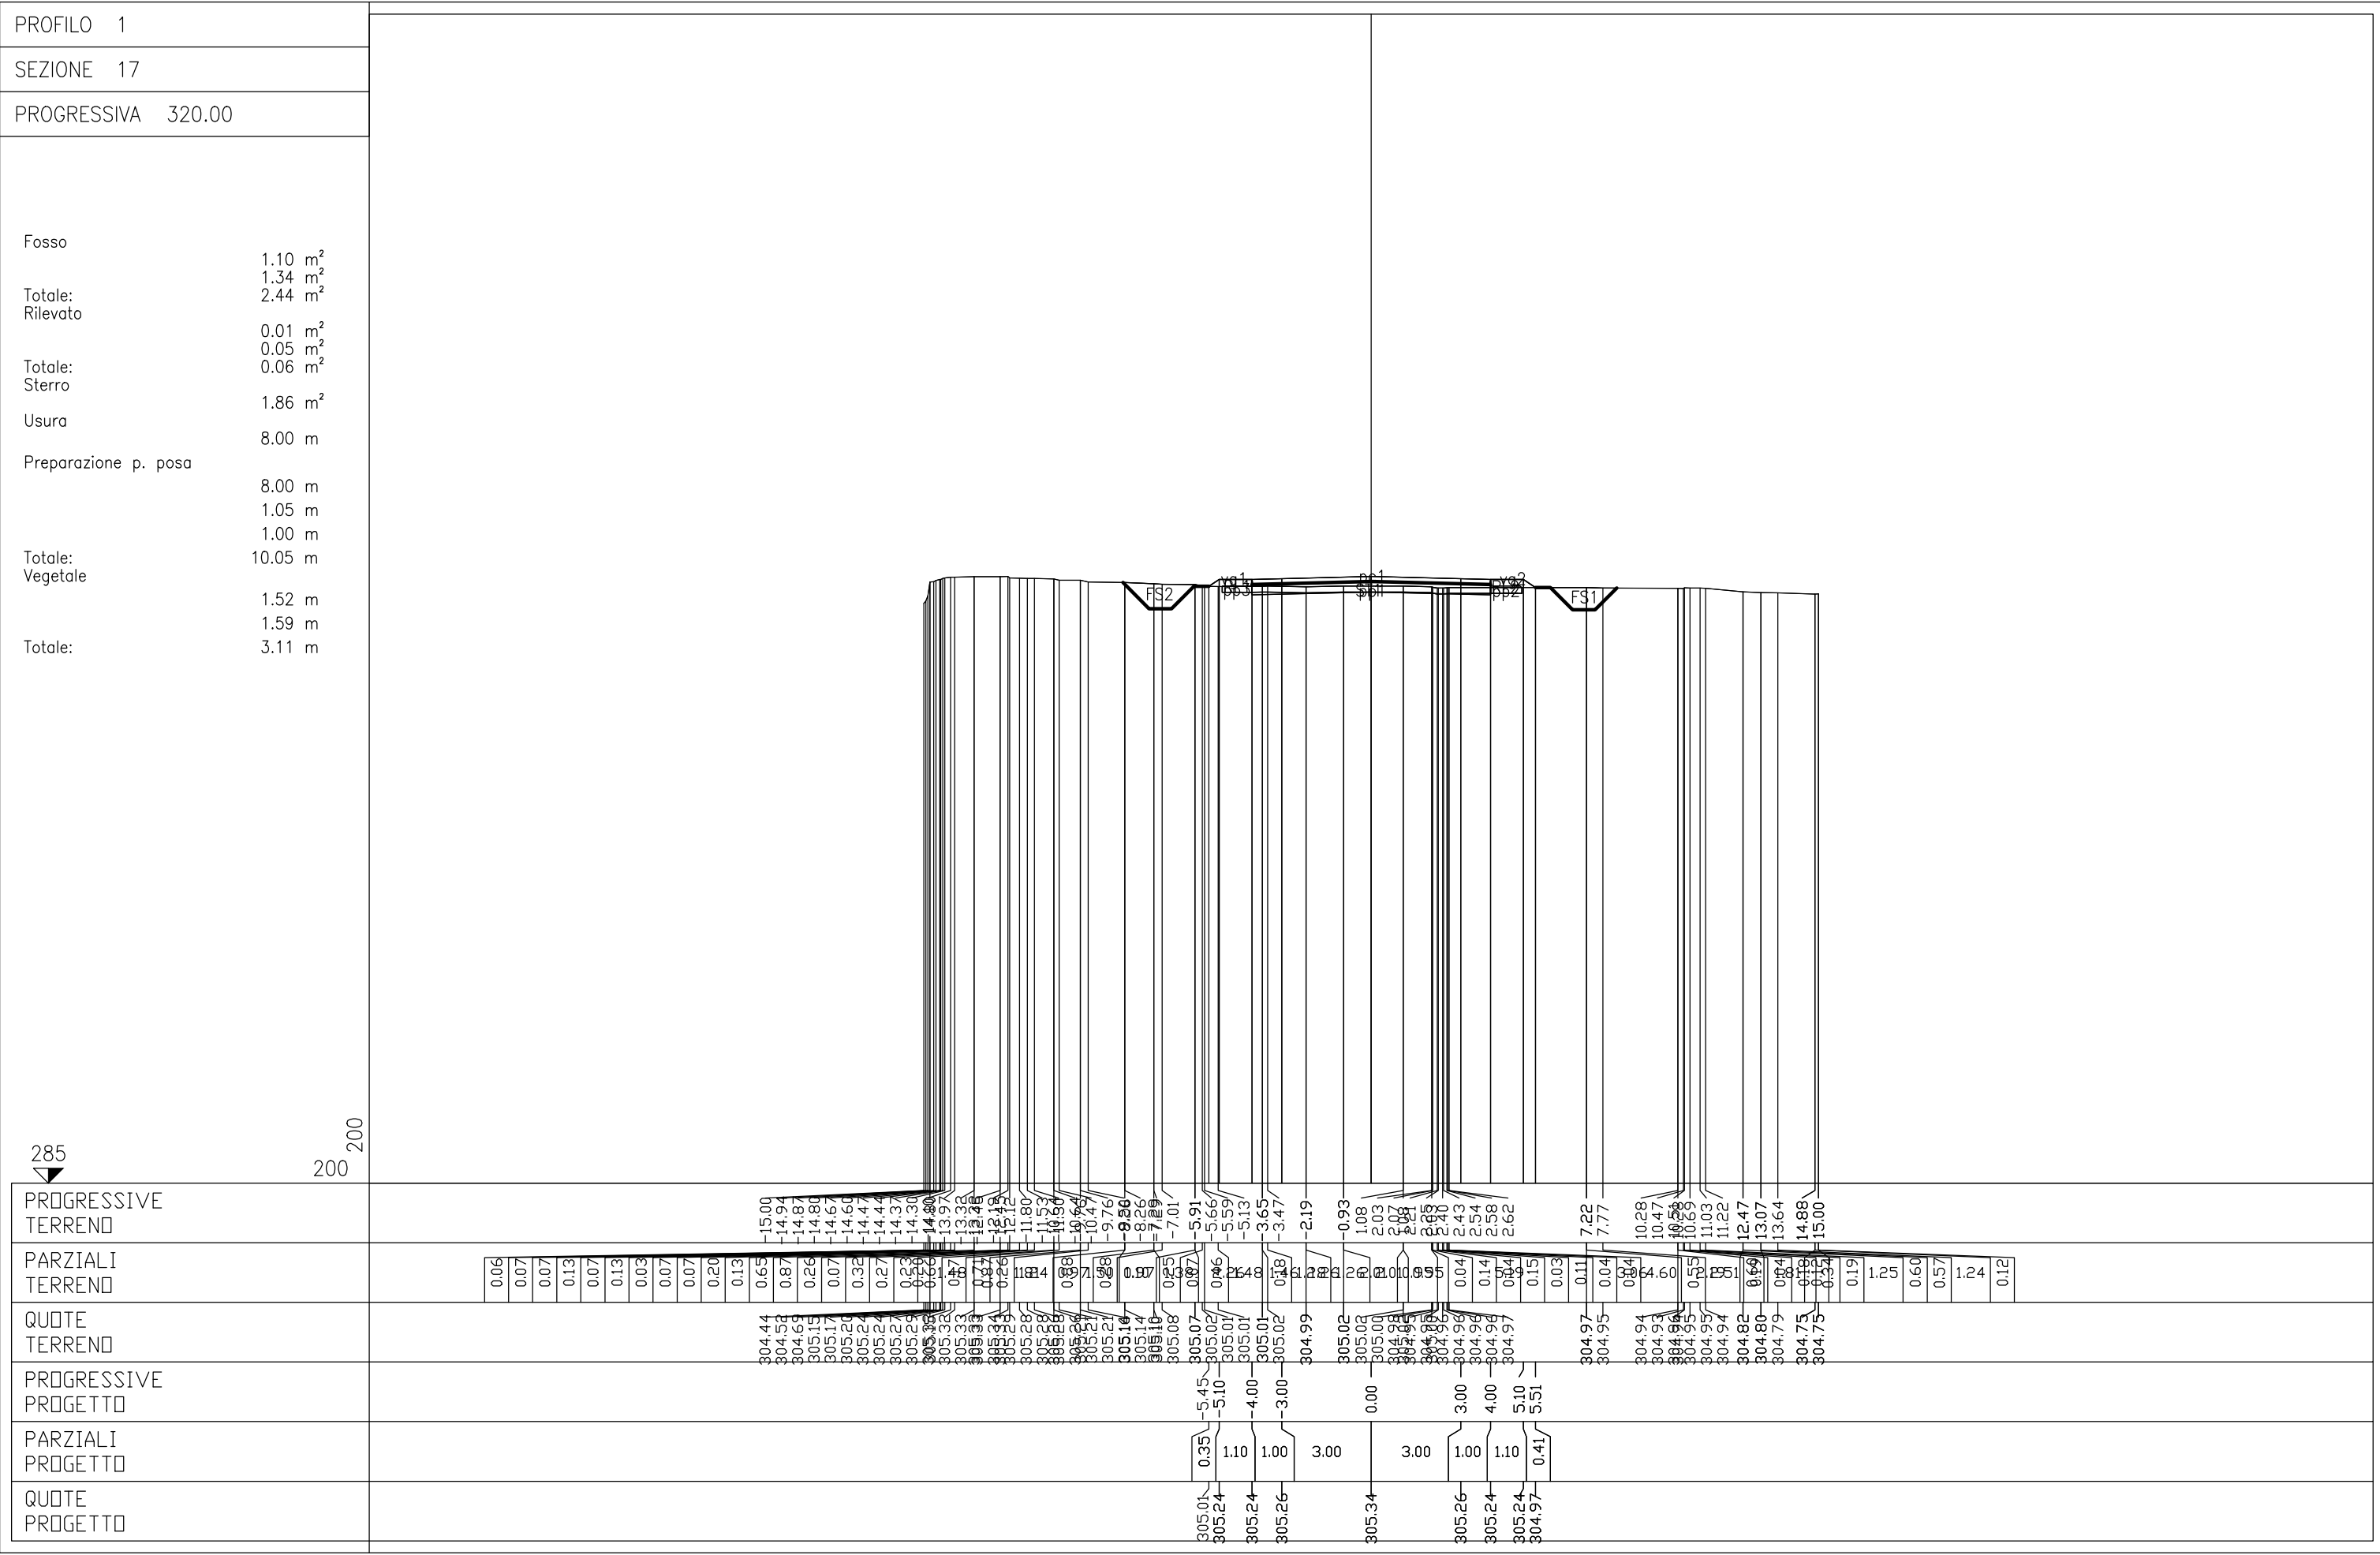
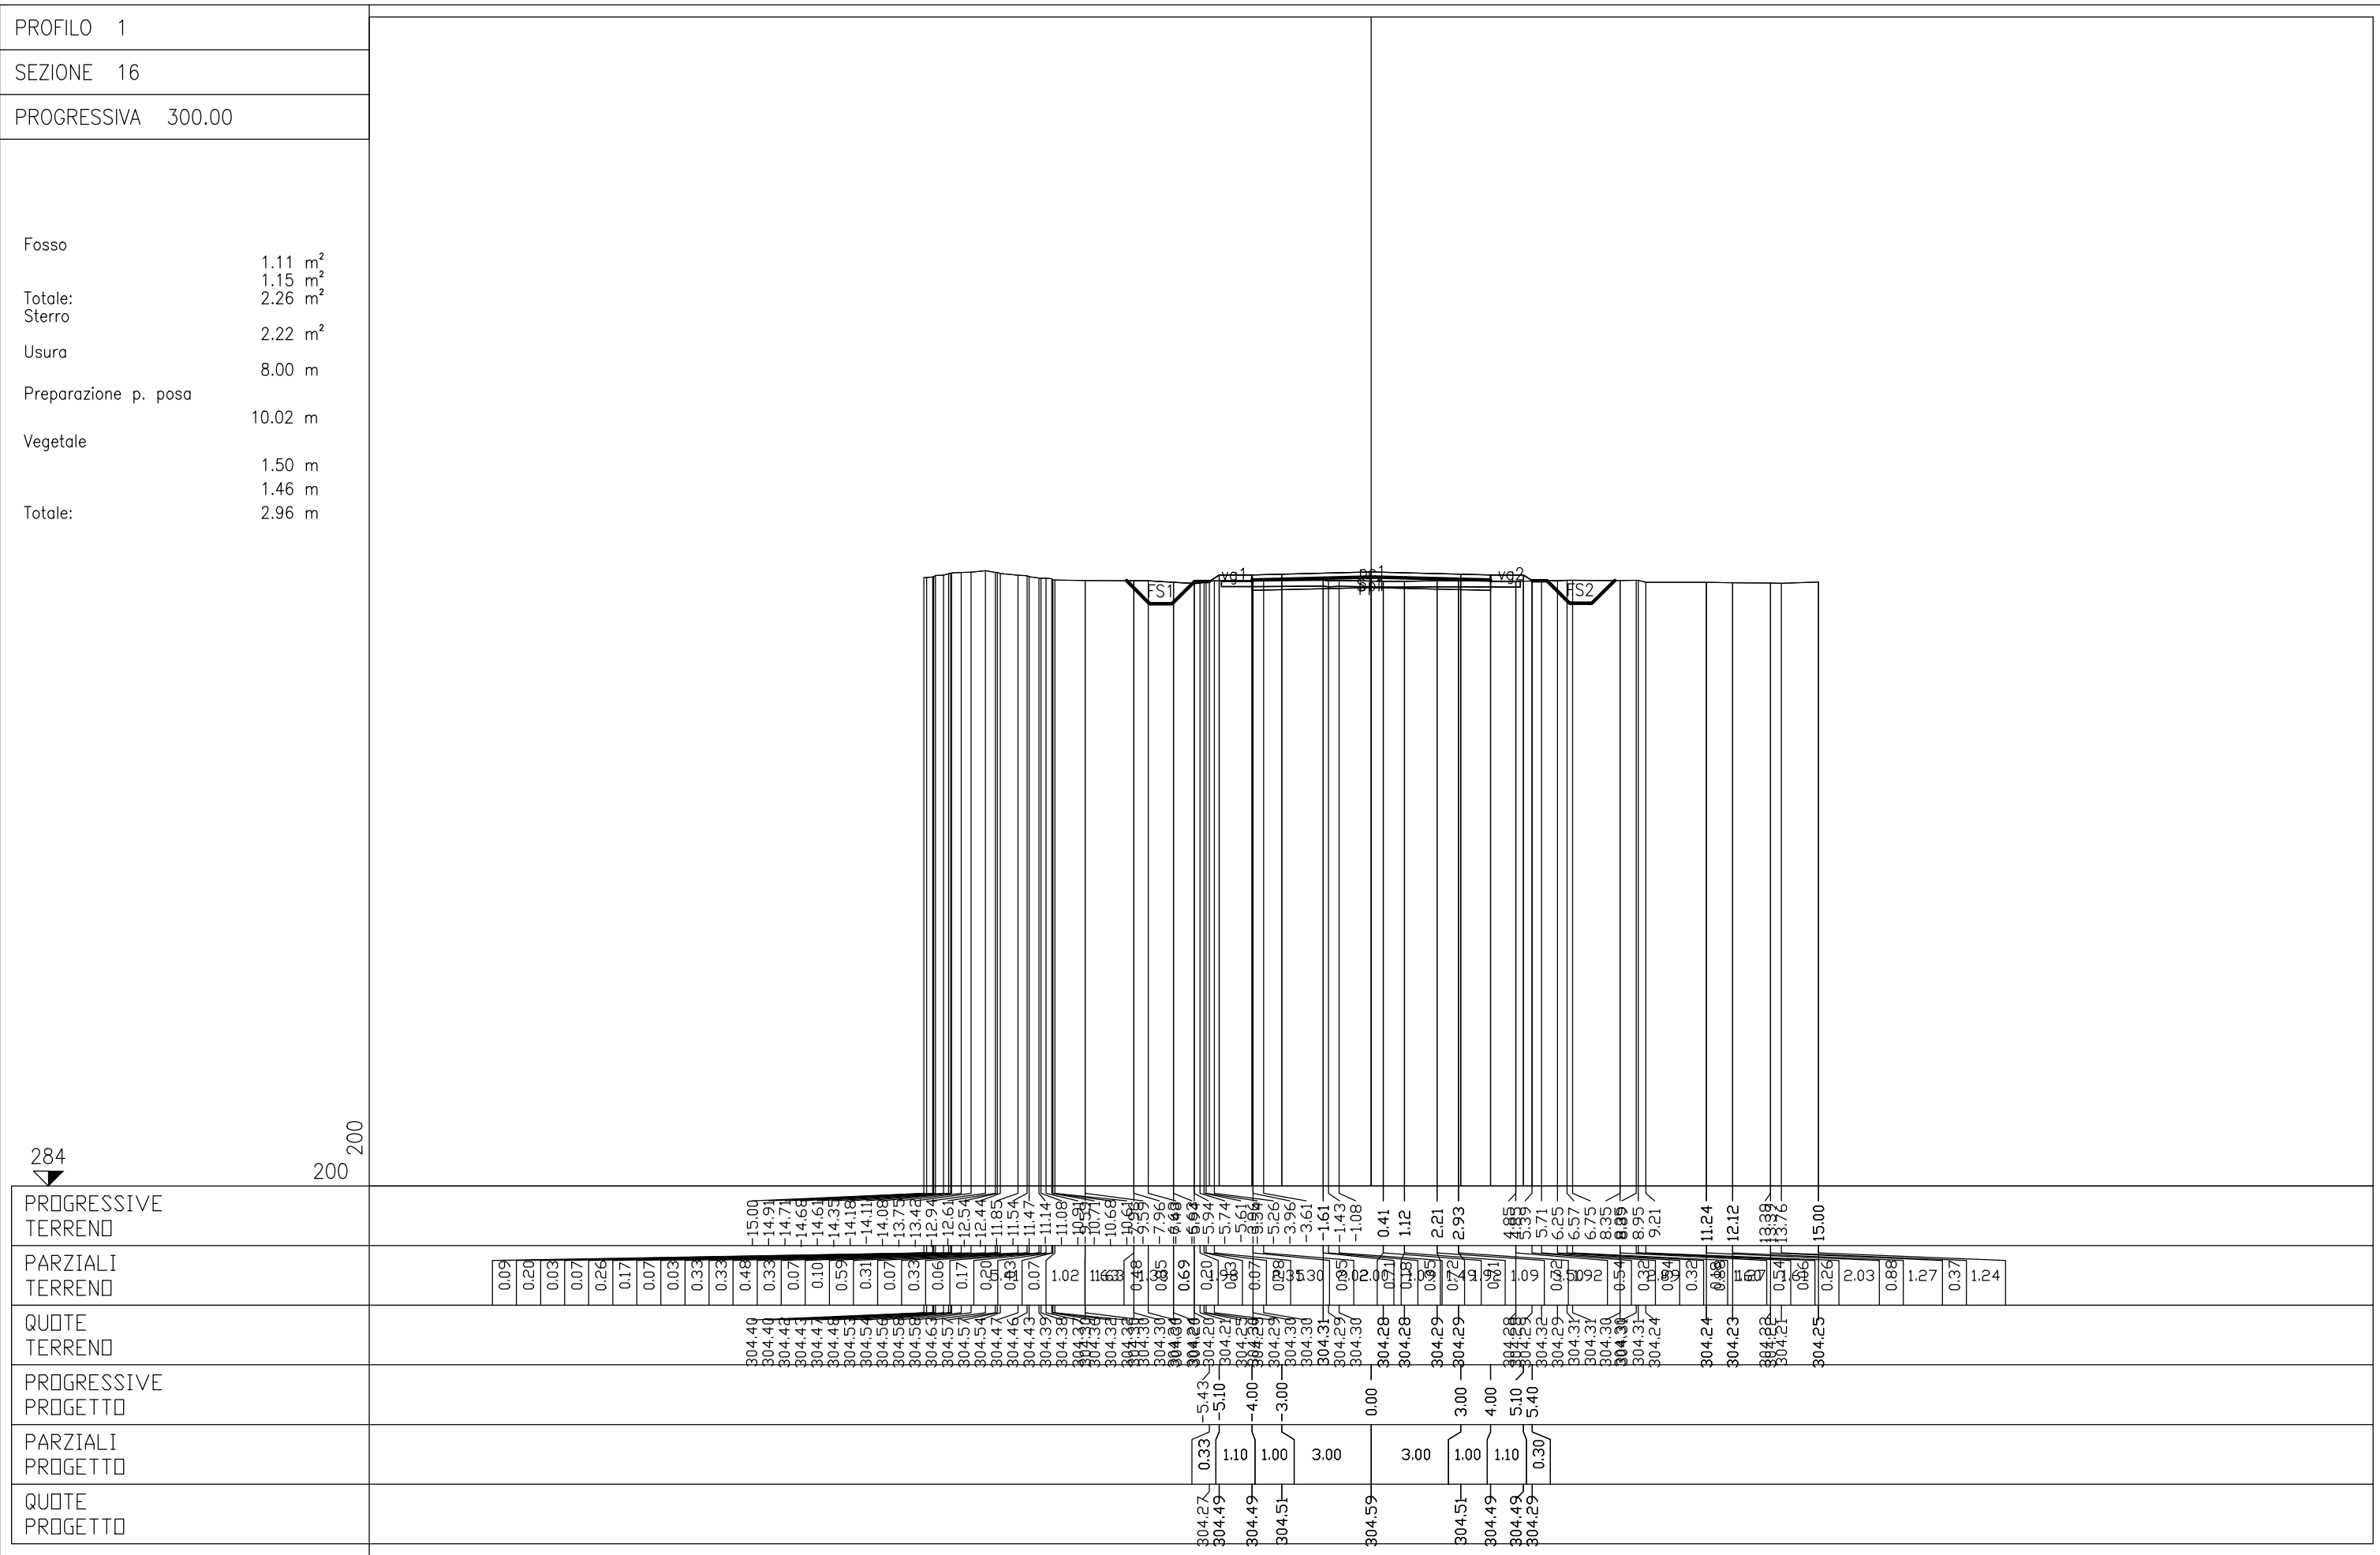
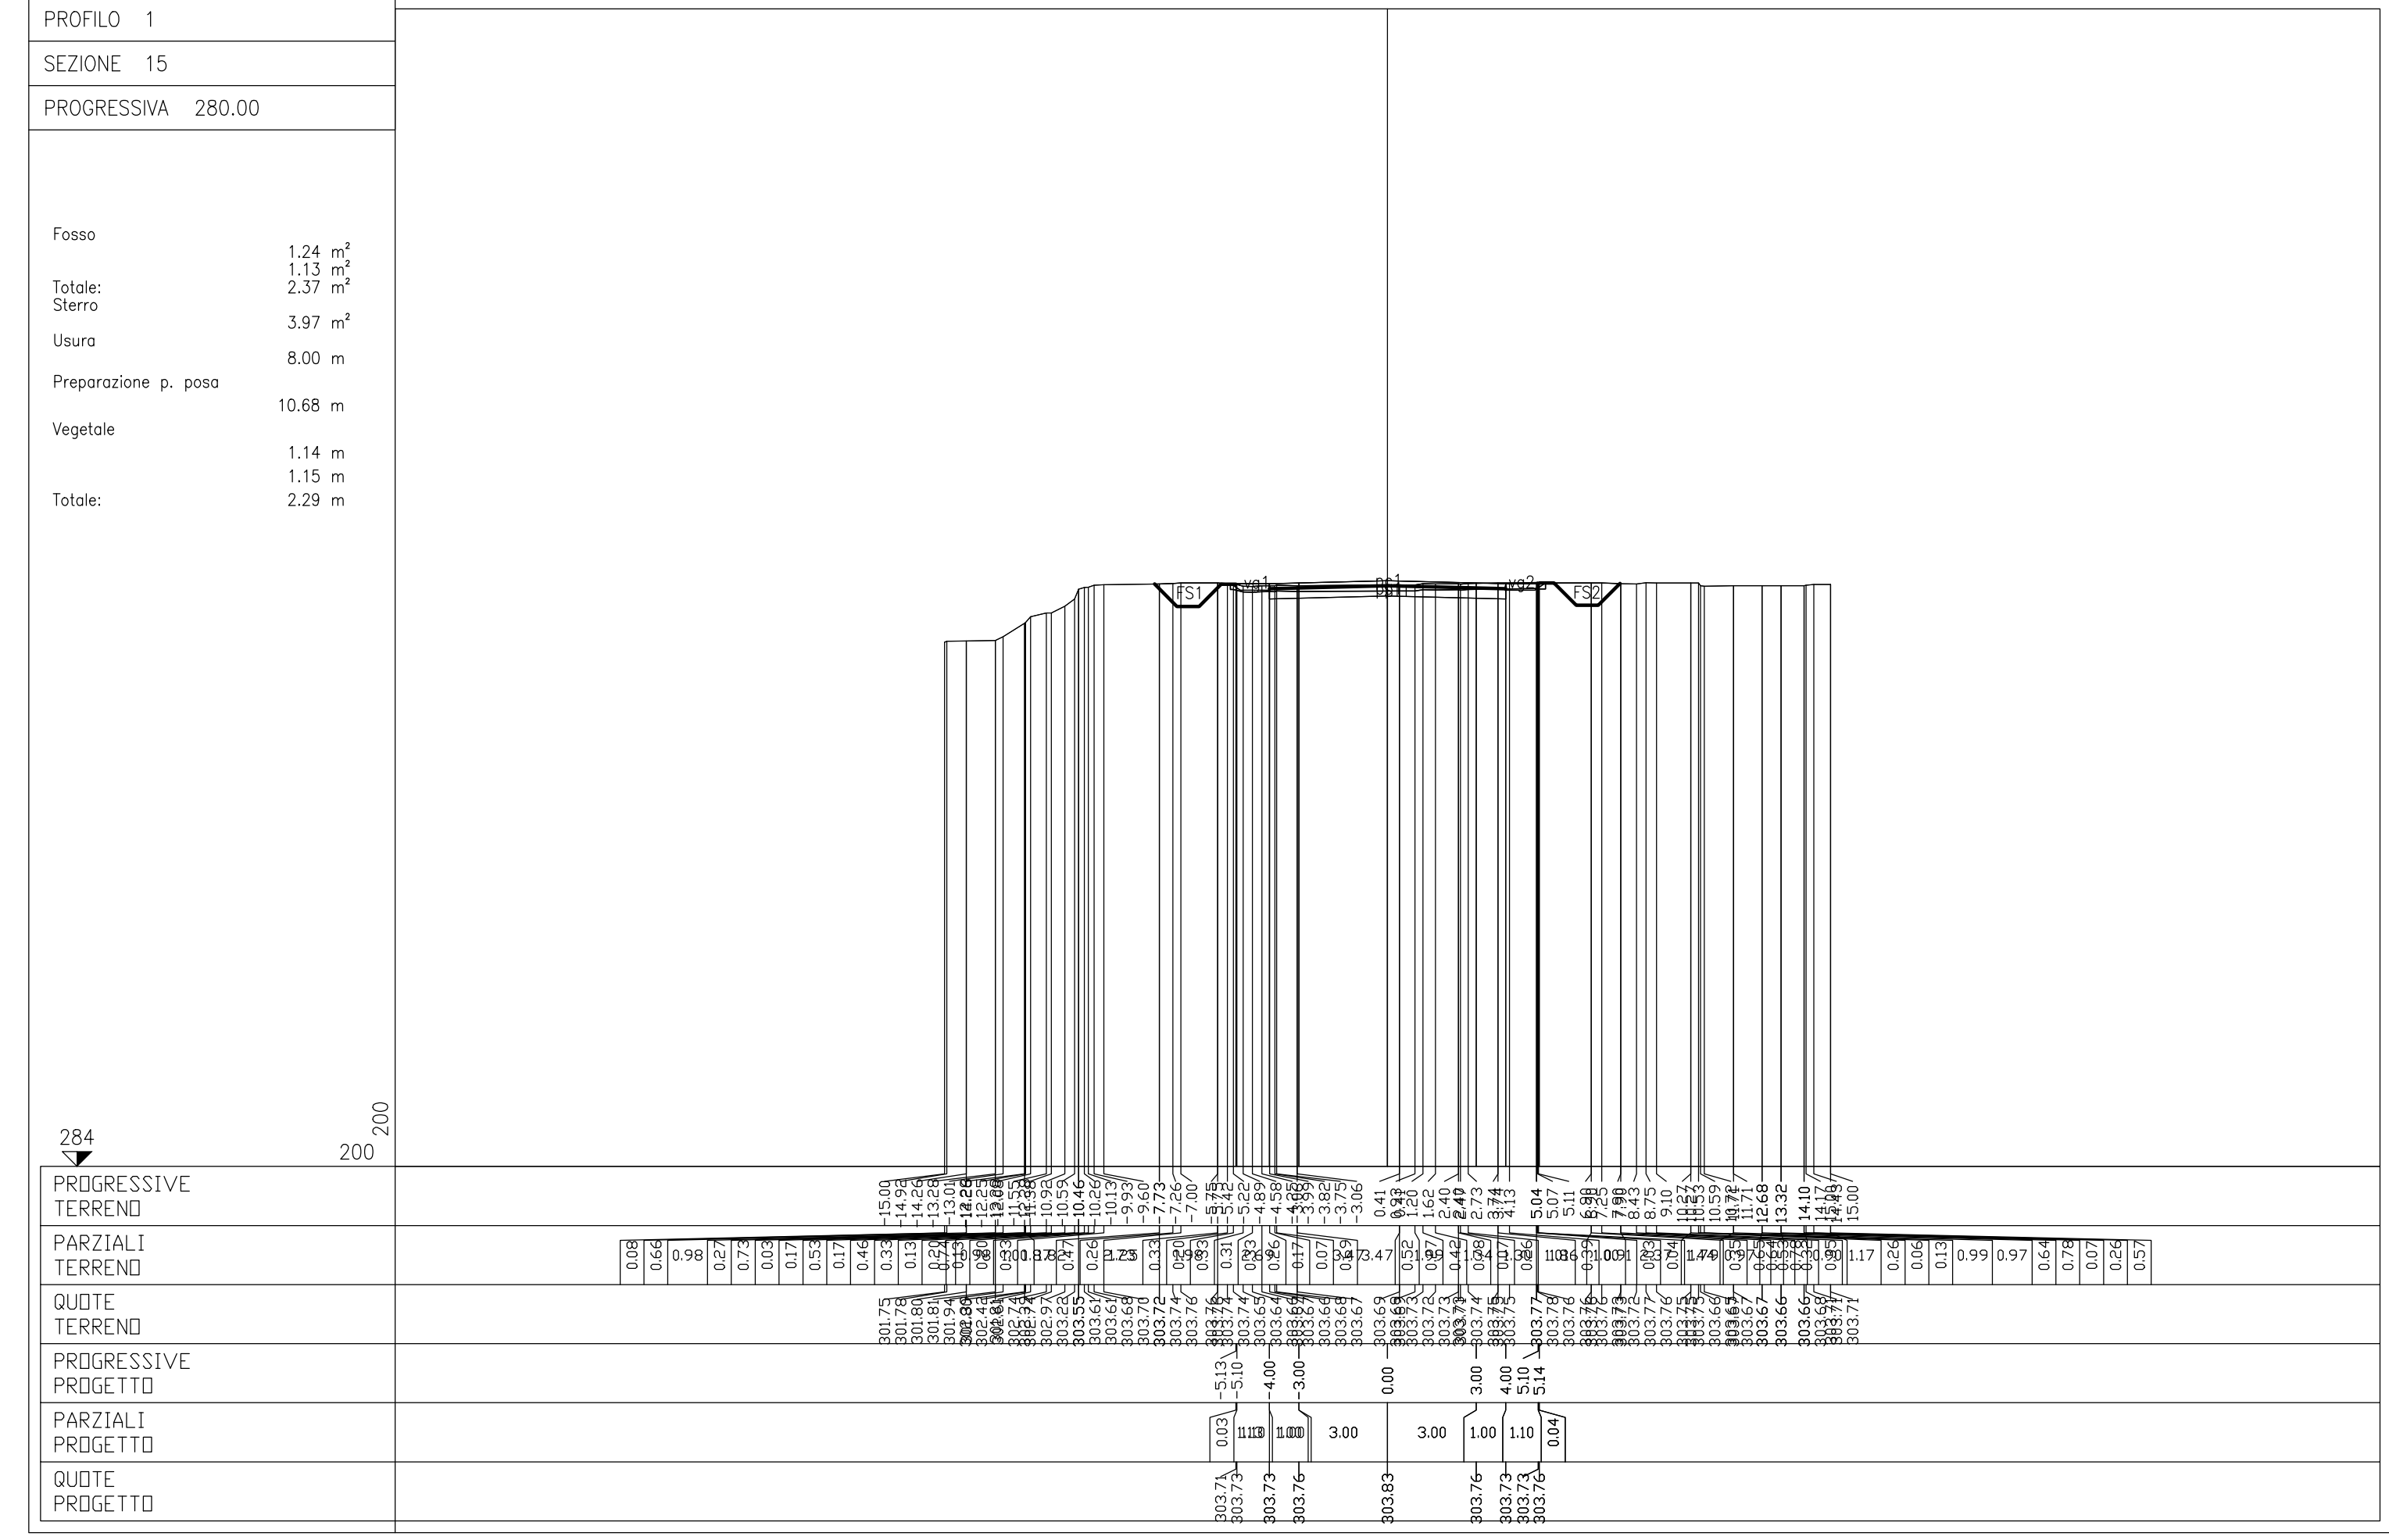
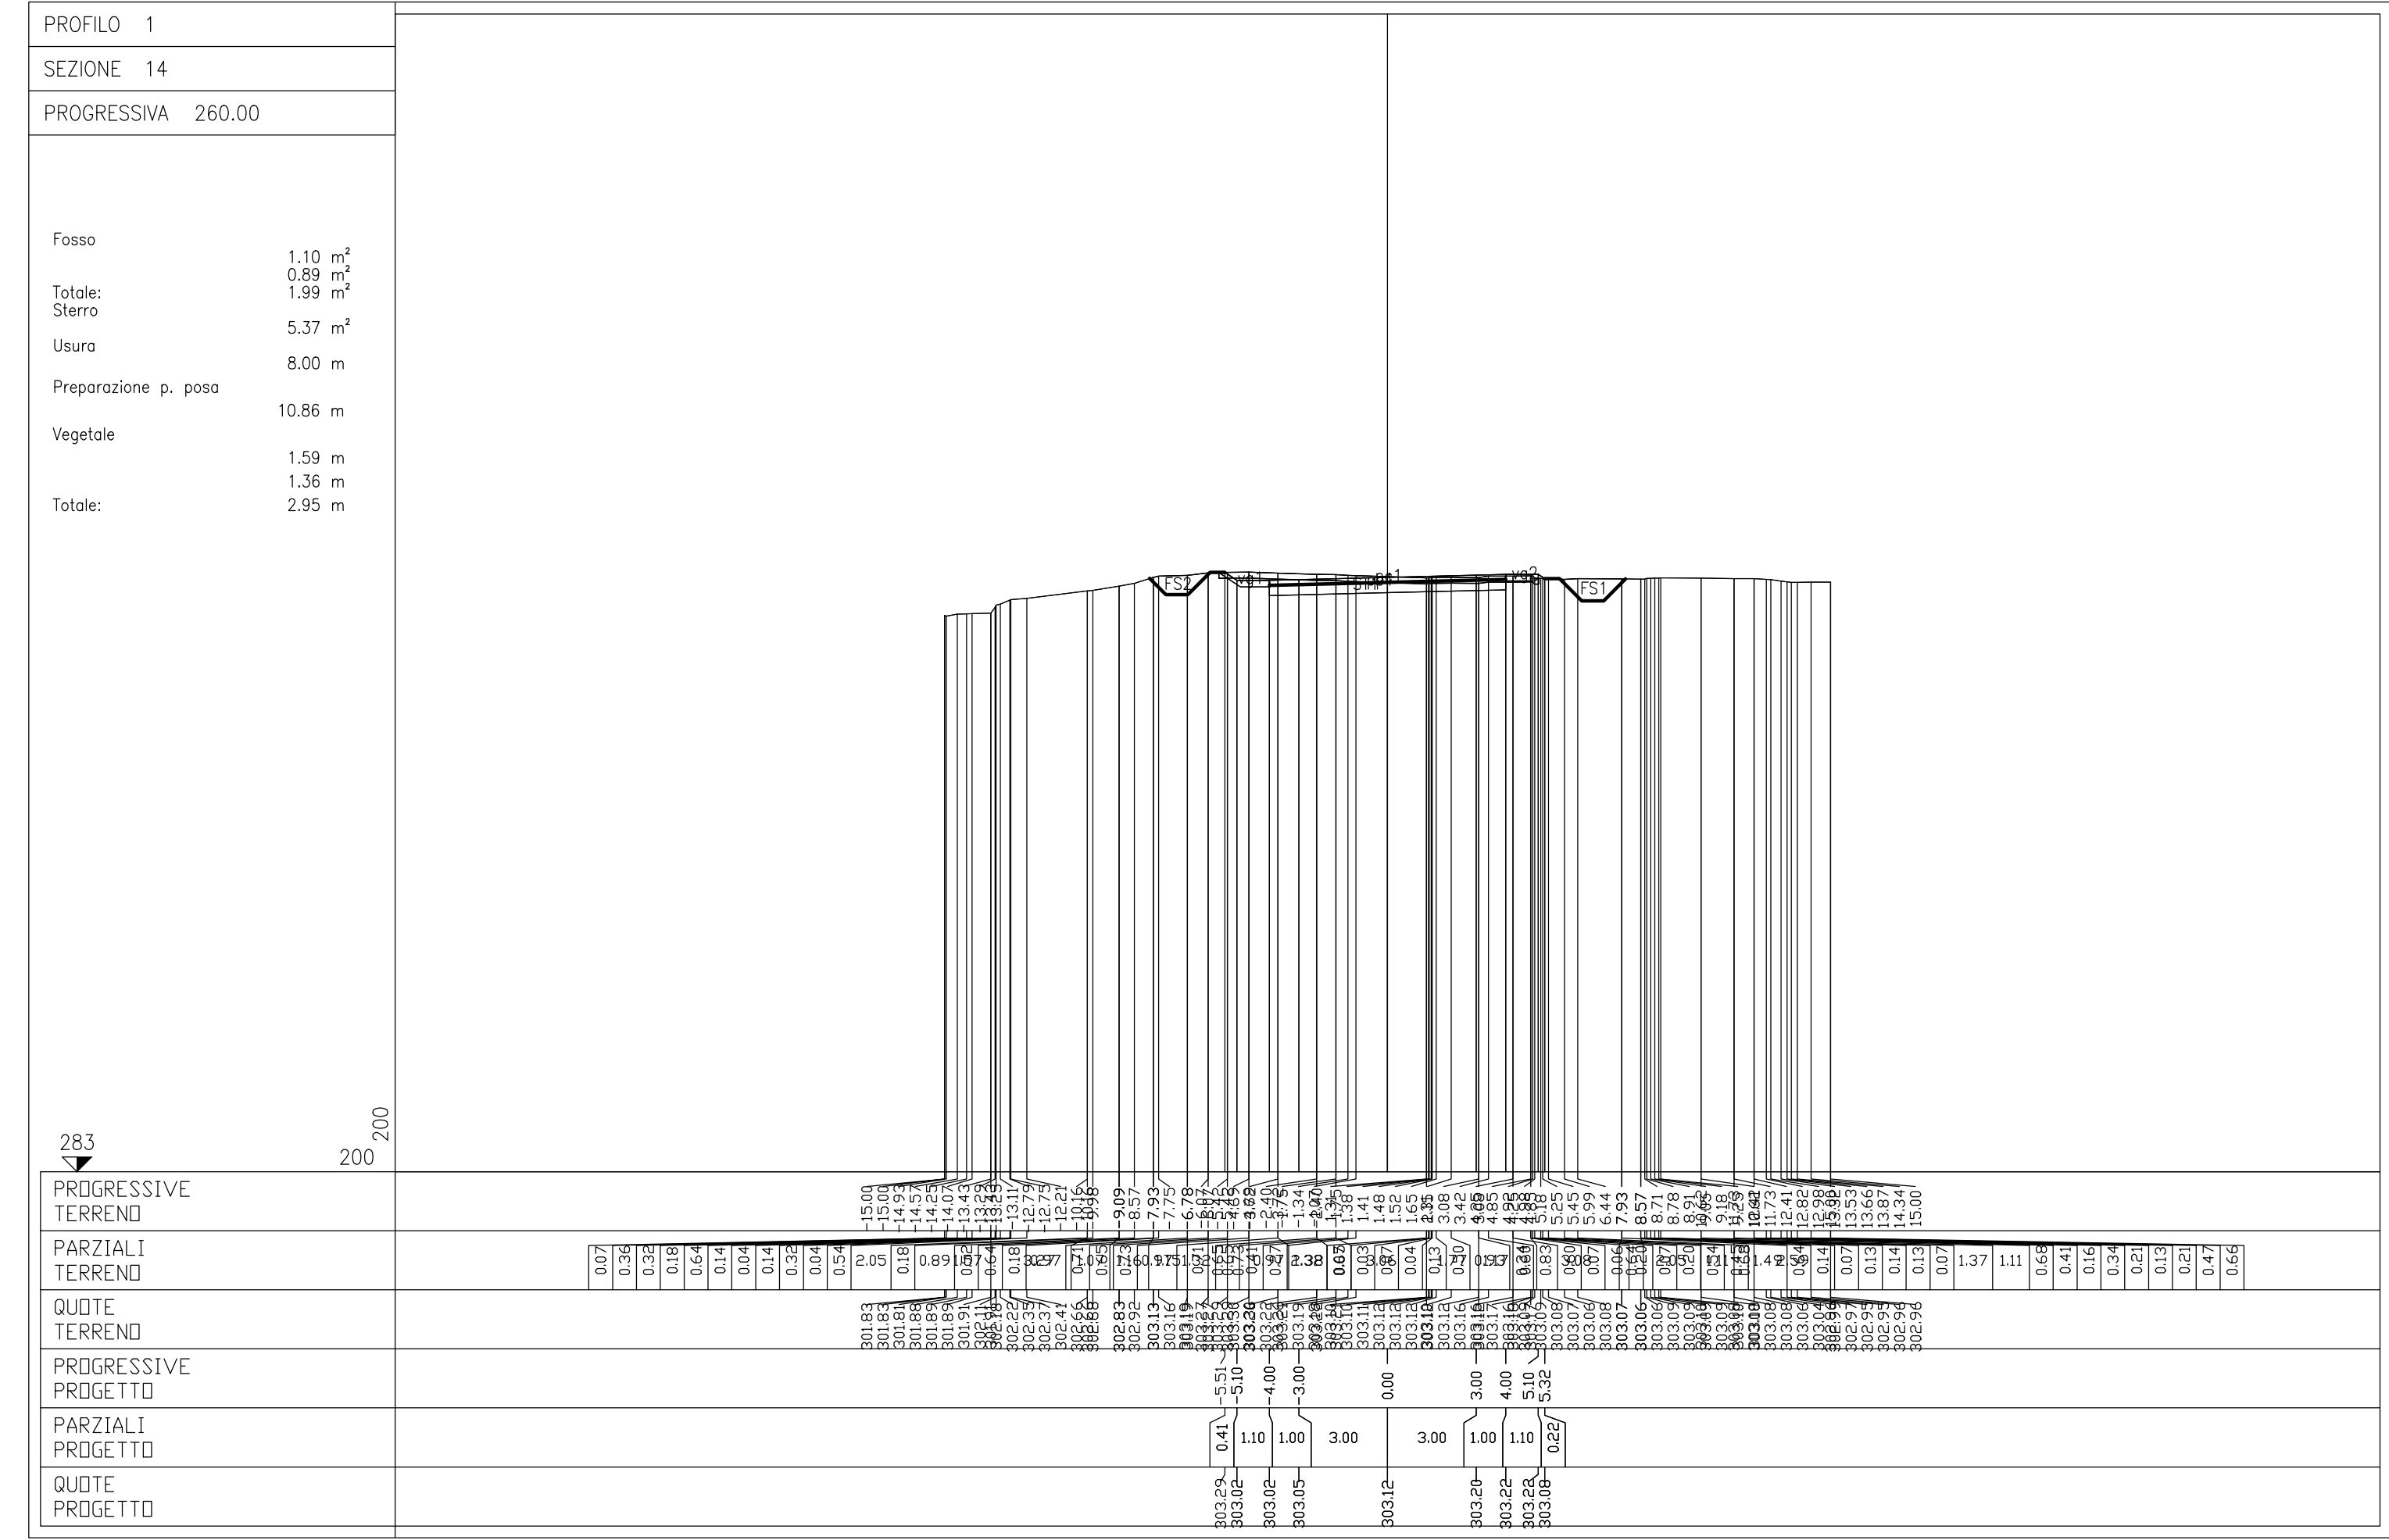


SEZIONI TRACCIATO 1
SCALA 1:200

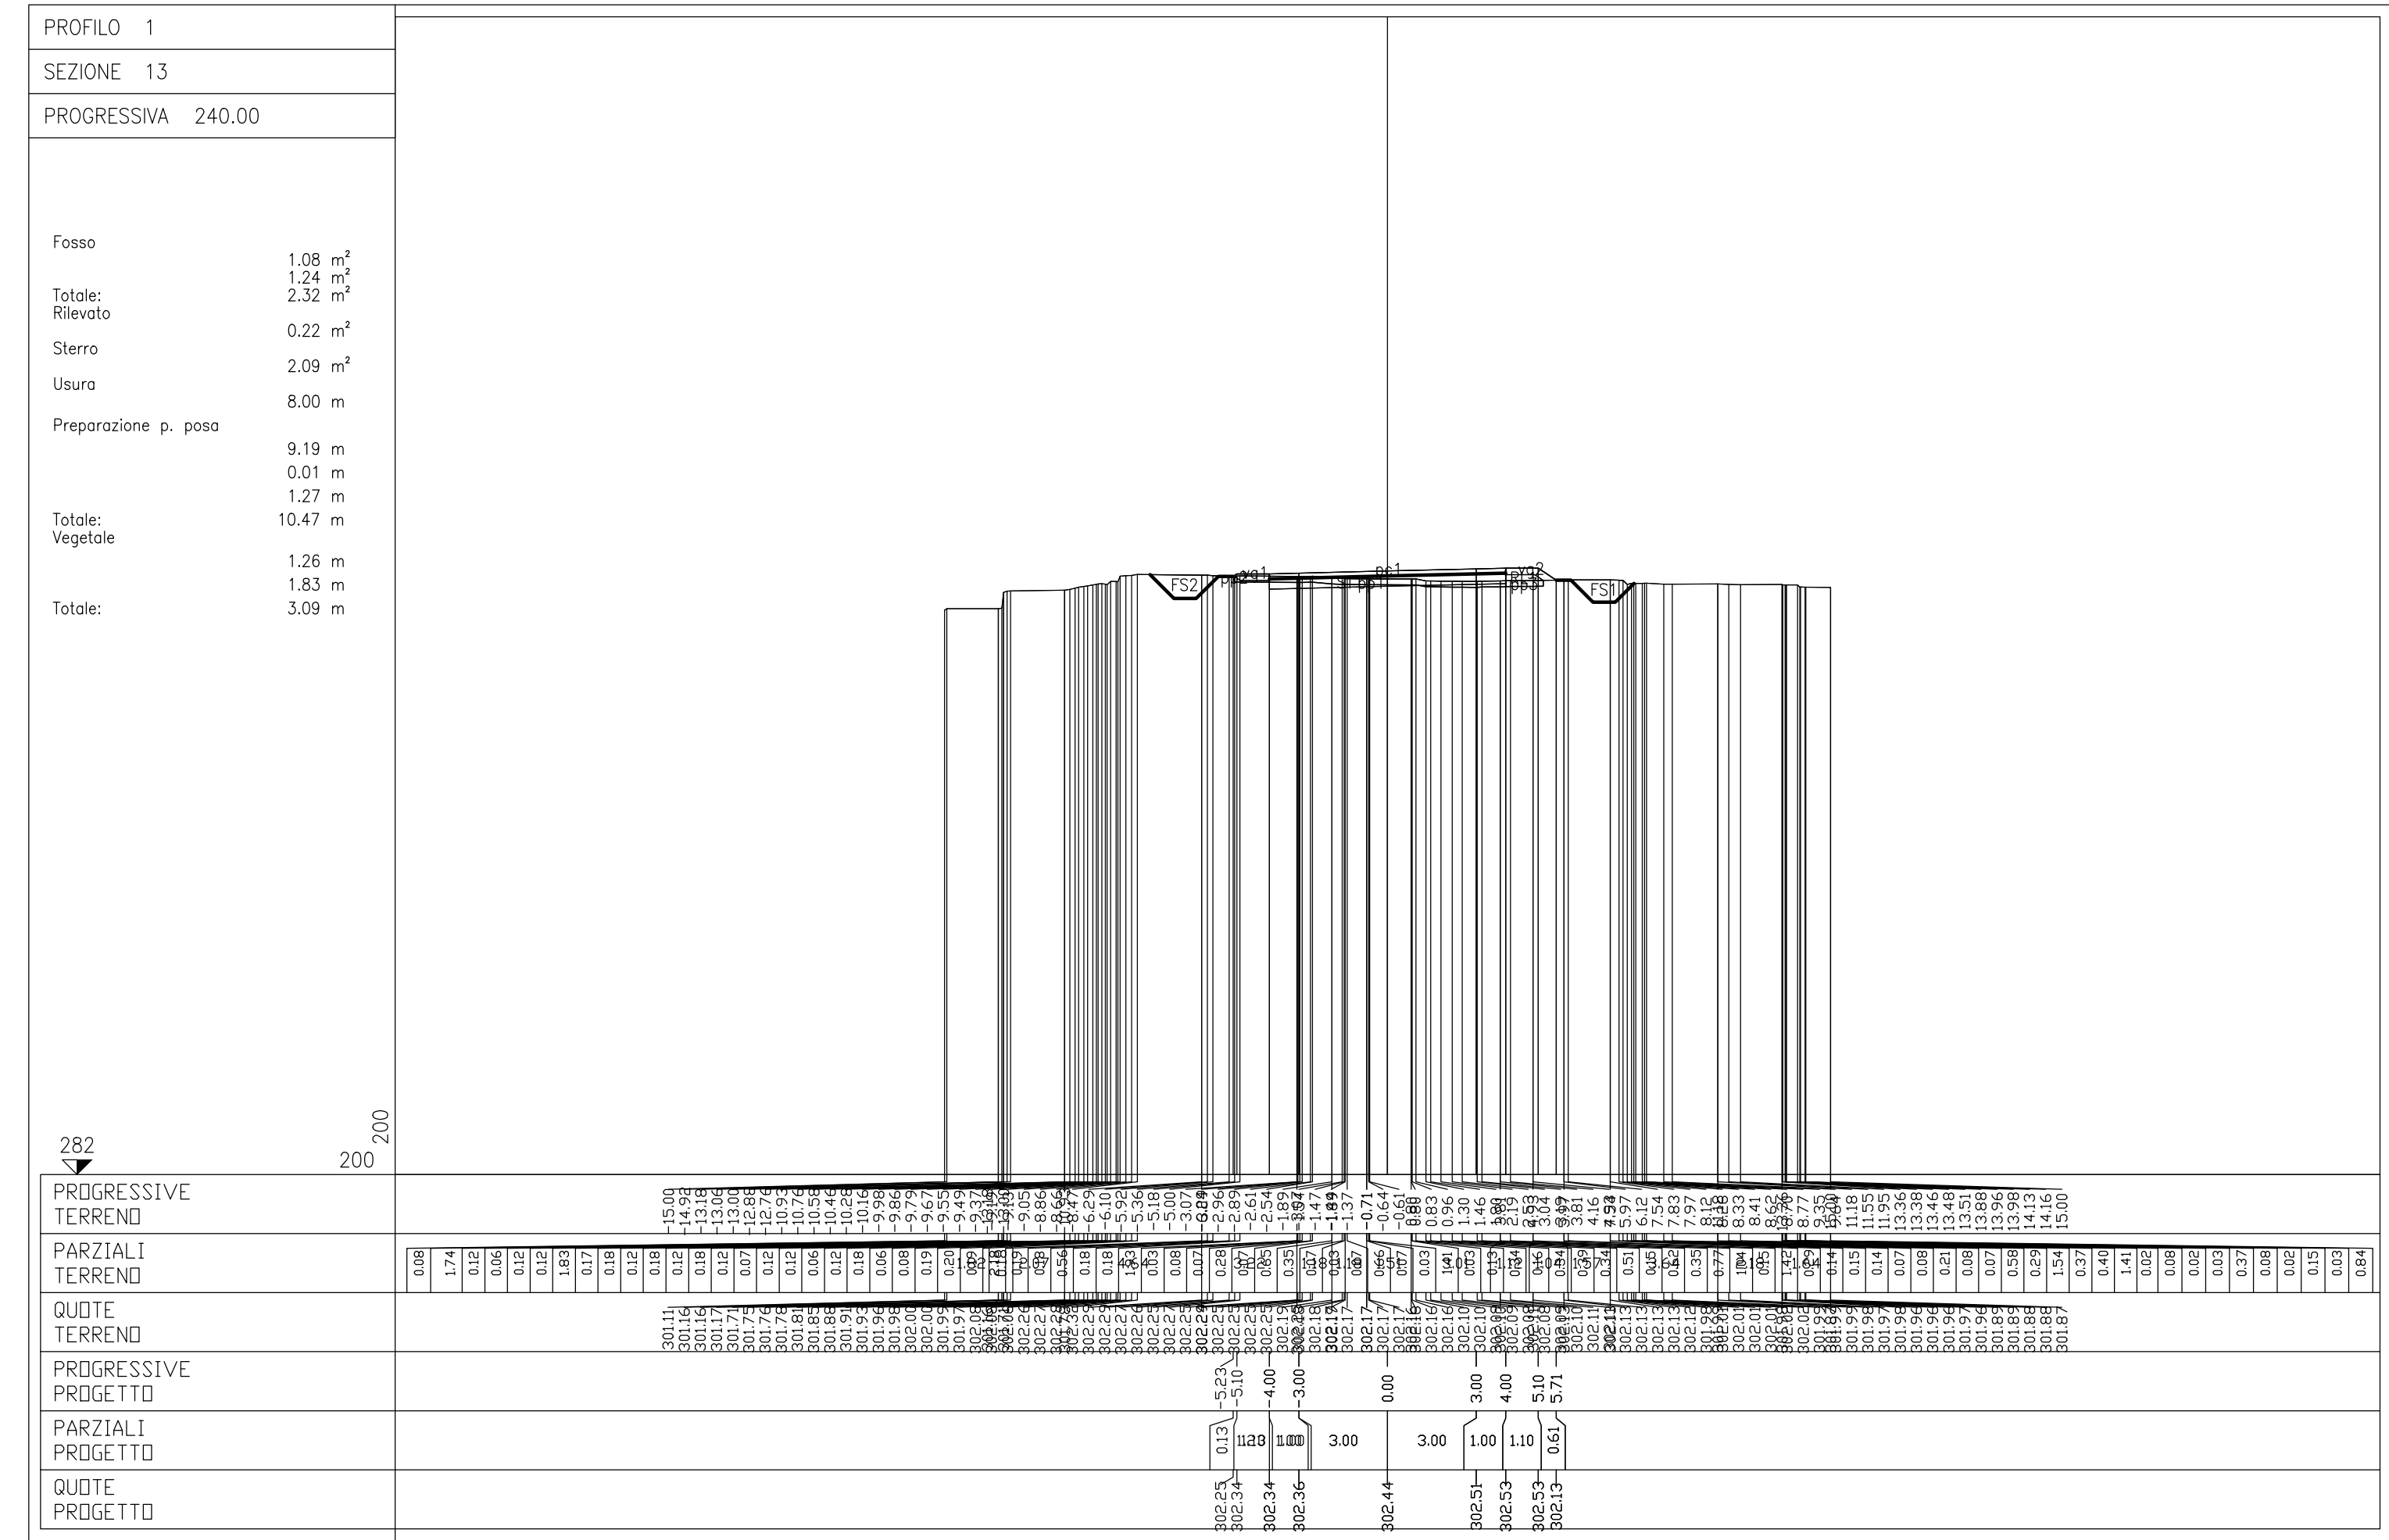

PIANO NAZIONALE PER LA MITIGAZIONE DEL RISCHIO IDROGEOLOGICO, IL RIPRISTINO E LA TUTELA DELLA RISORSA AMBIENTALE "PROTEGGITALIA"

Programmazione delle risorse del 2021 CUP E35H20000200003

Progetto n.	Elab. / Tav. n.
585	1205.2-PR000-TRA-S203-A
Data	Scala
10/2023	1:200

Sistemazione idraulica del Torrente Spina nel Comune di Spoleto (opere di completamento a monte ed a valle del campo di deposito ed espansione in loc. Oriolo)	
--	--

Titolo elaborato:

PROGETTO STRADALE

Sezioni tracciato 1

Tav. 3 di 3

Progettista

Ing. Paolo Rossi

Responsabile del procedimento

(Ing. Paolo Rossi)

V° il Direttore

(Dott.ssa Carolina Mancuso)