


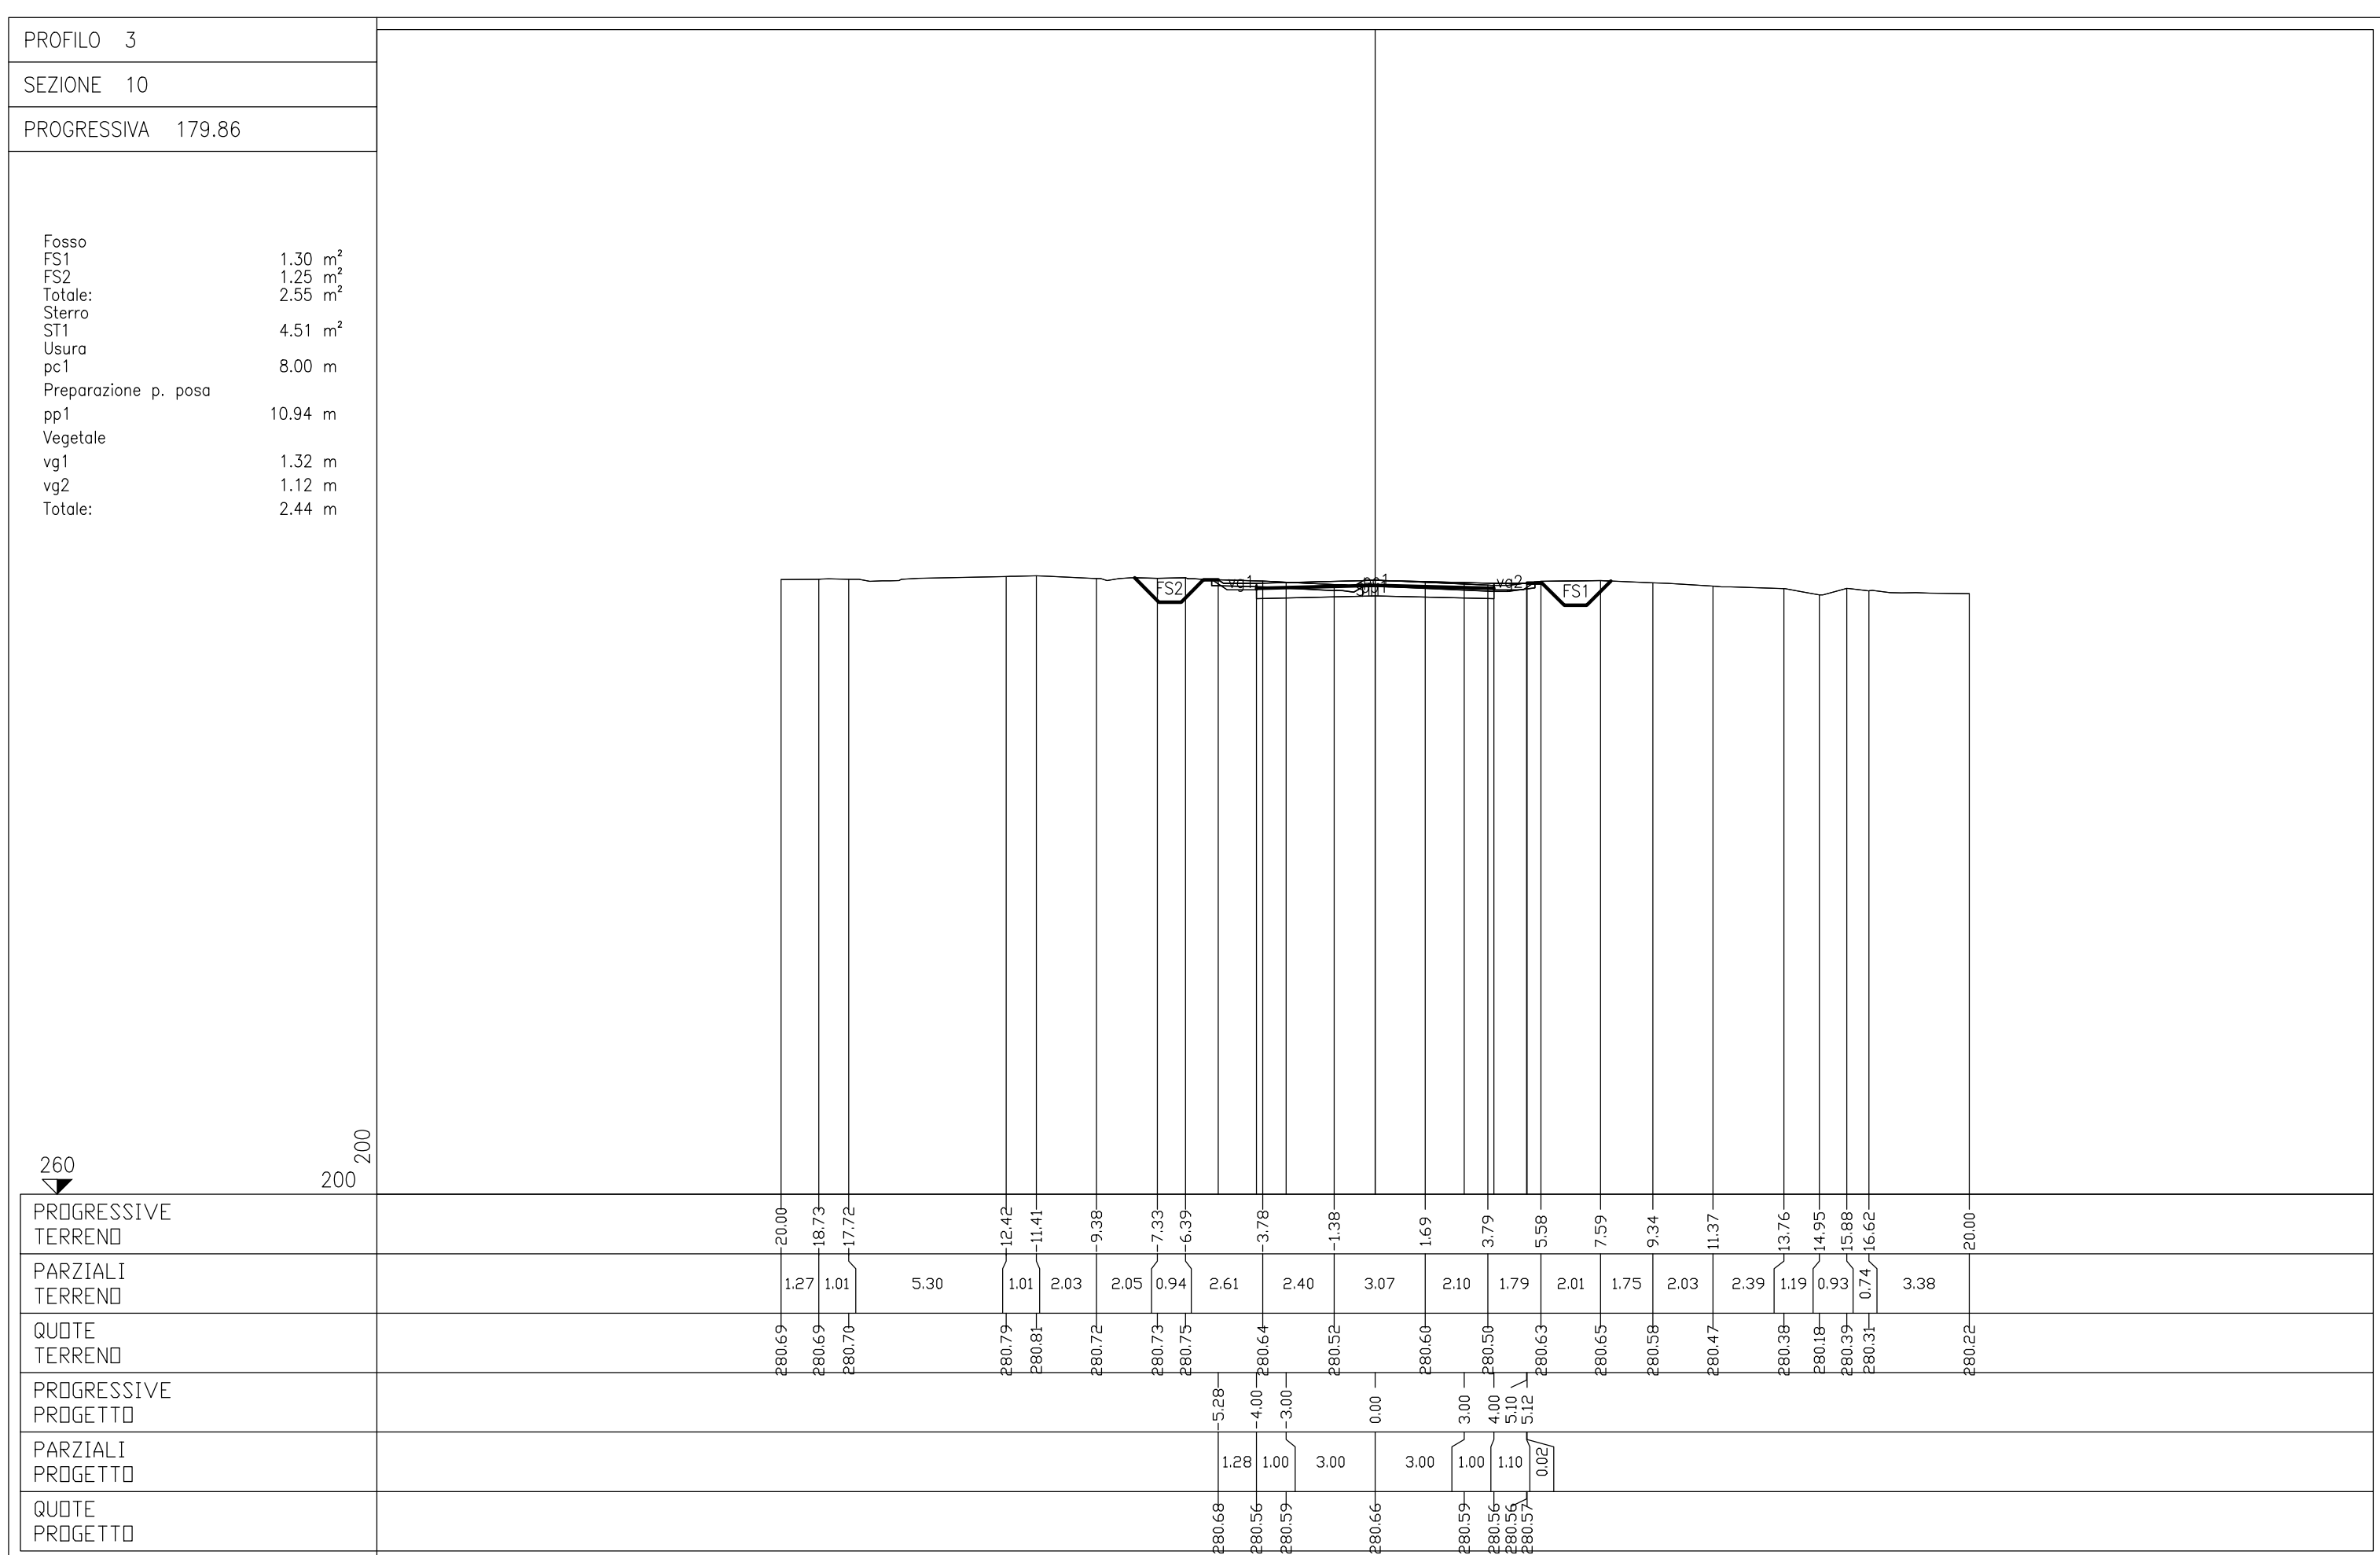


SEZIONI TRACCIATO 3
SCALA 1:200

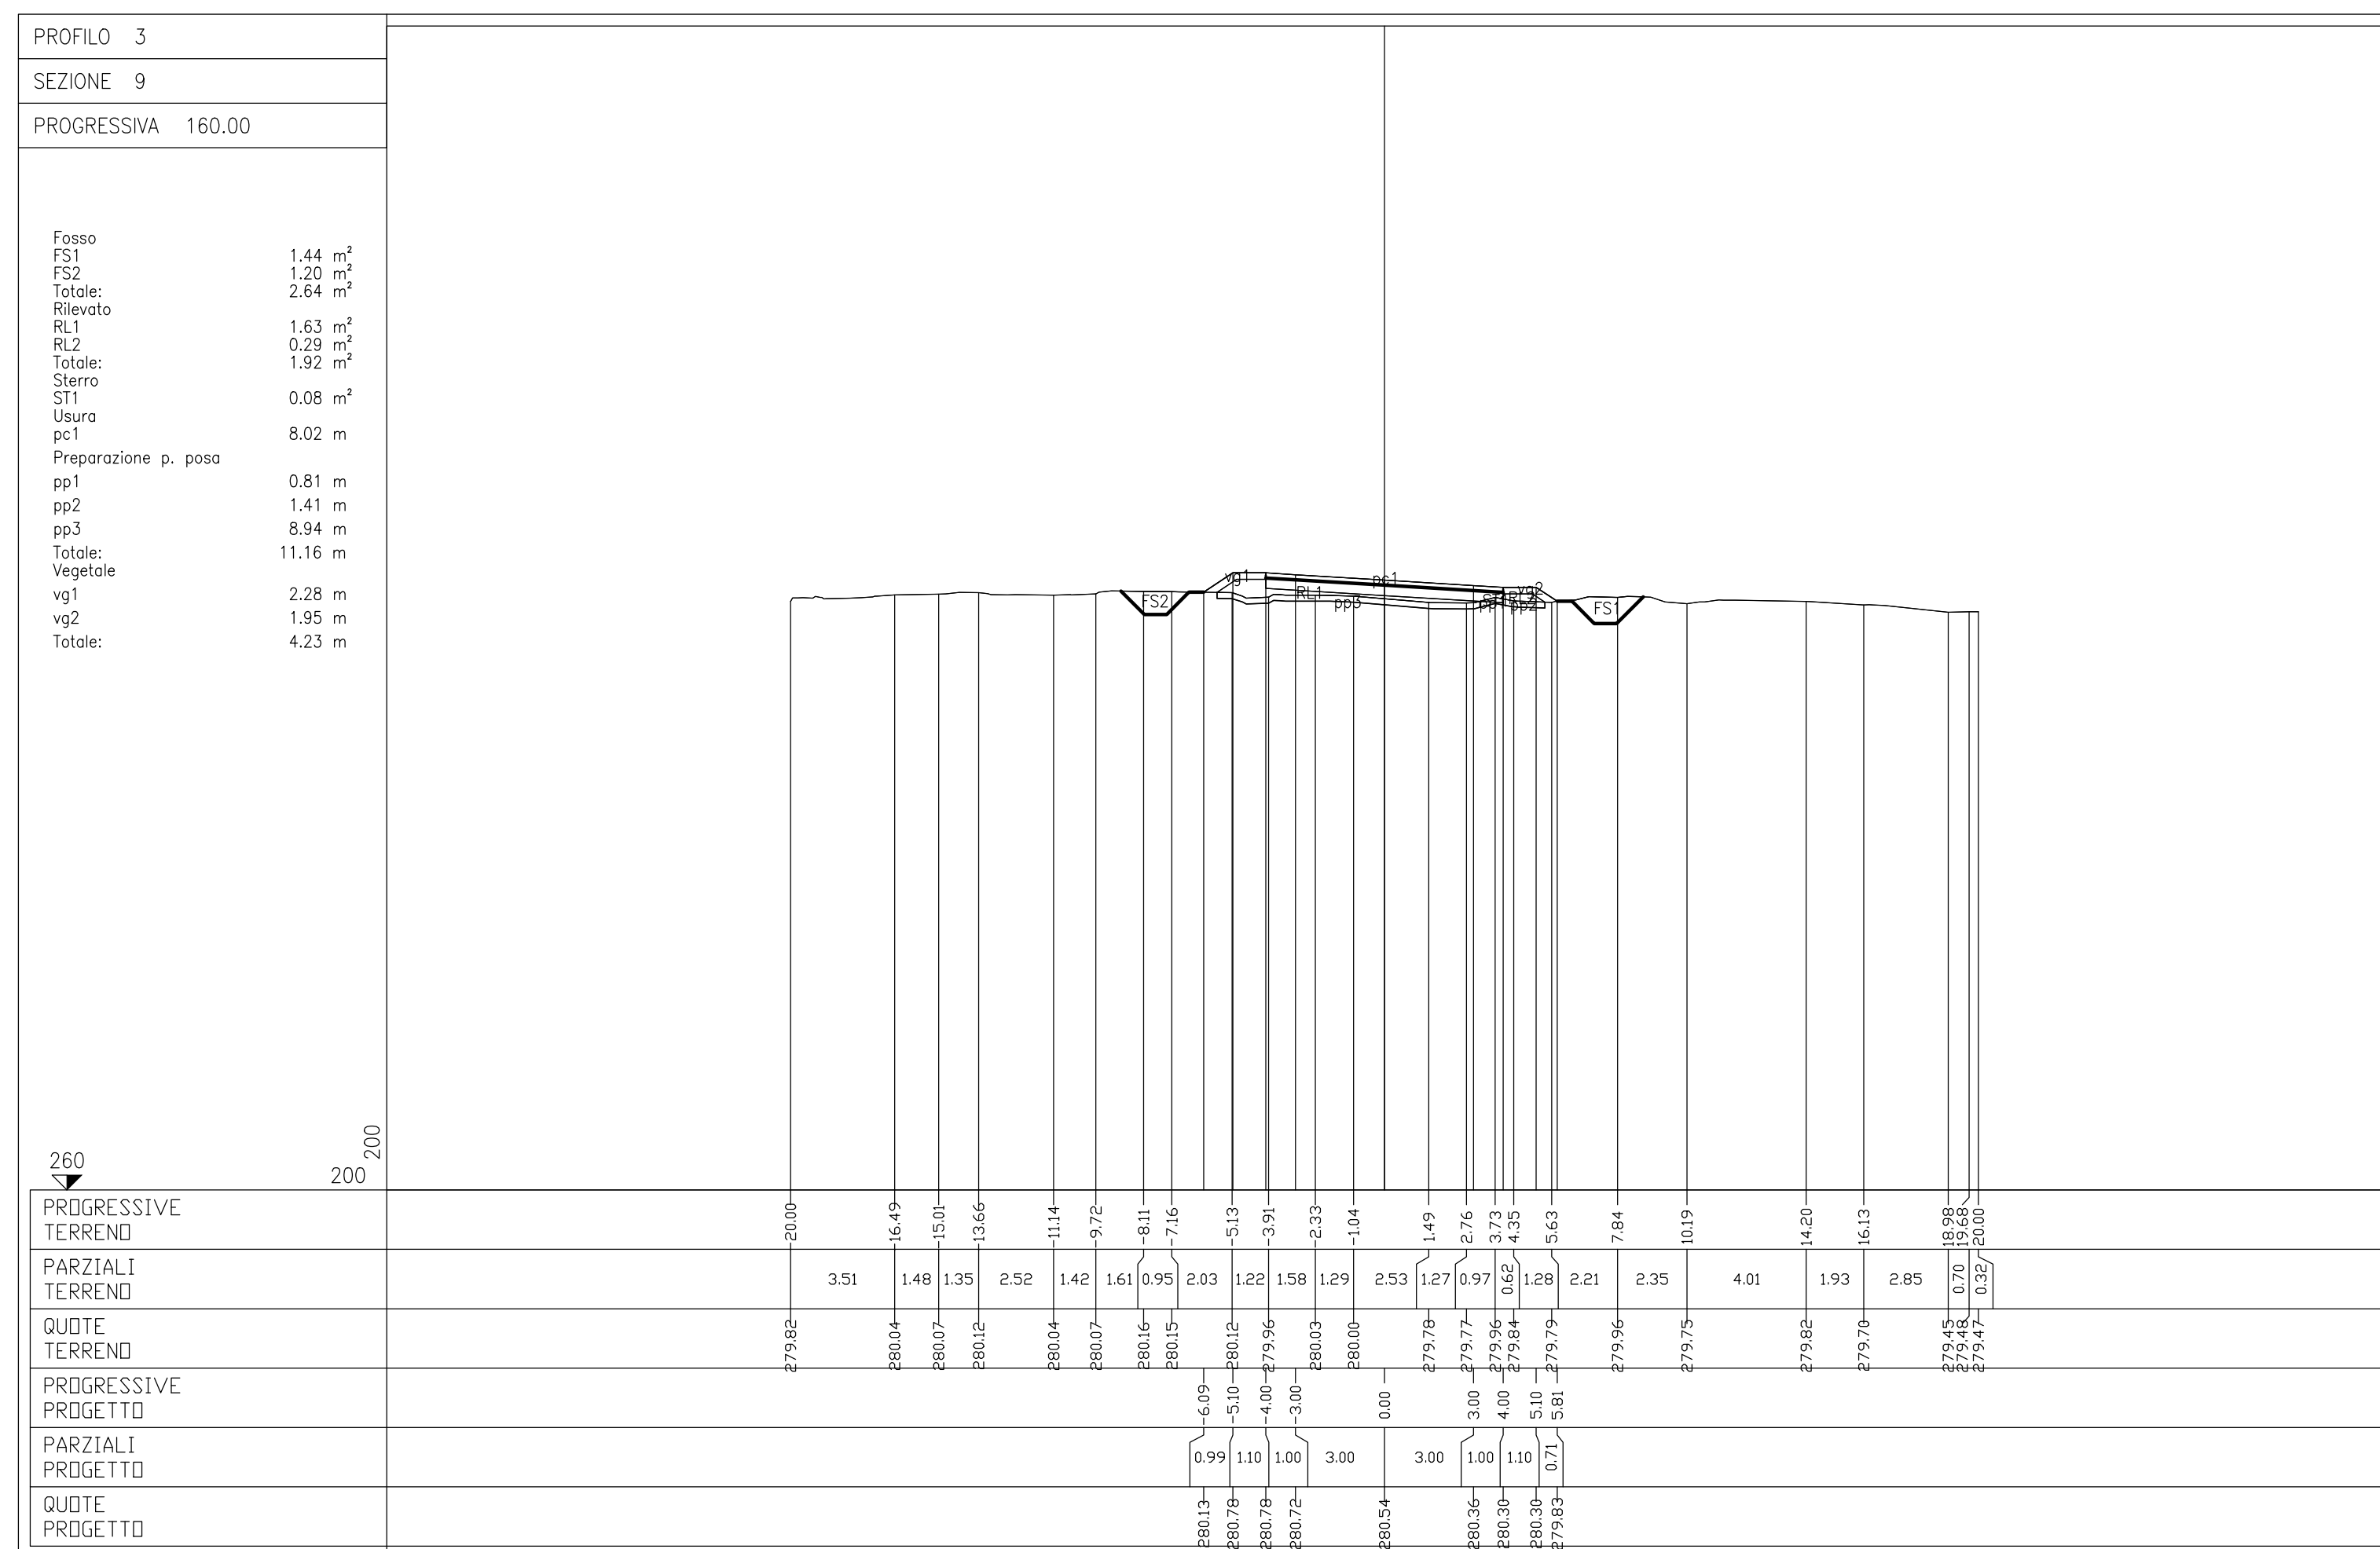

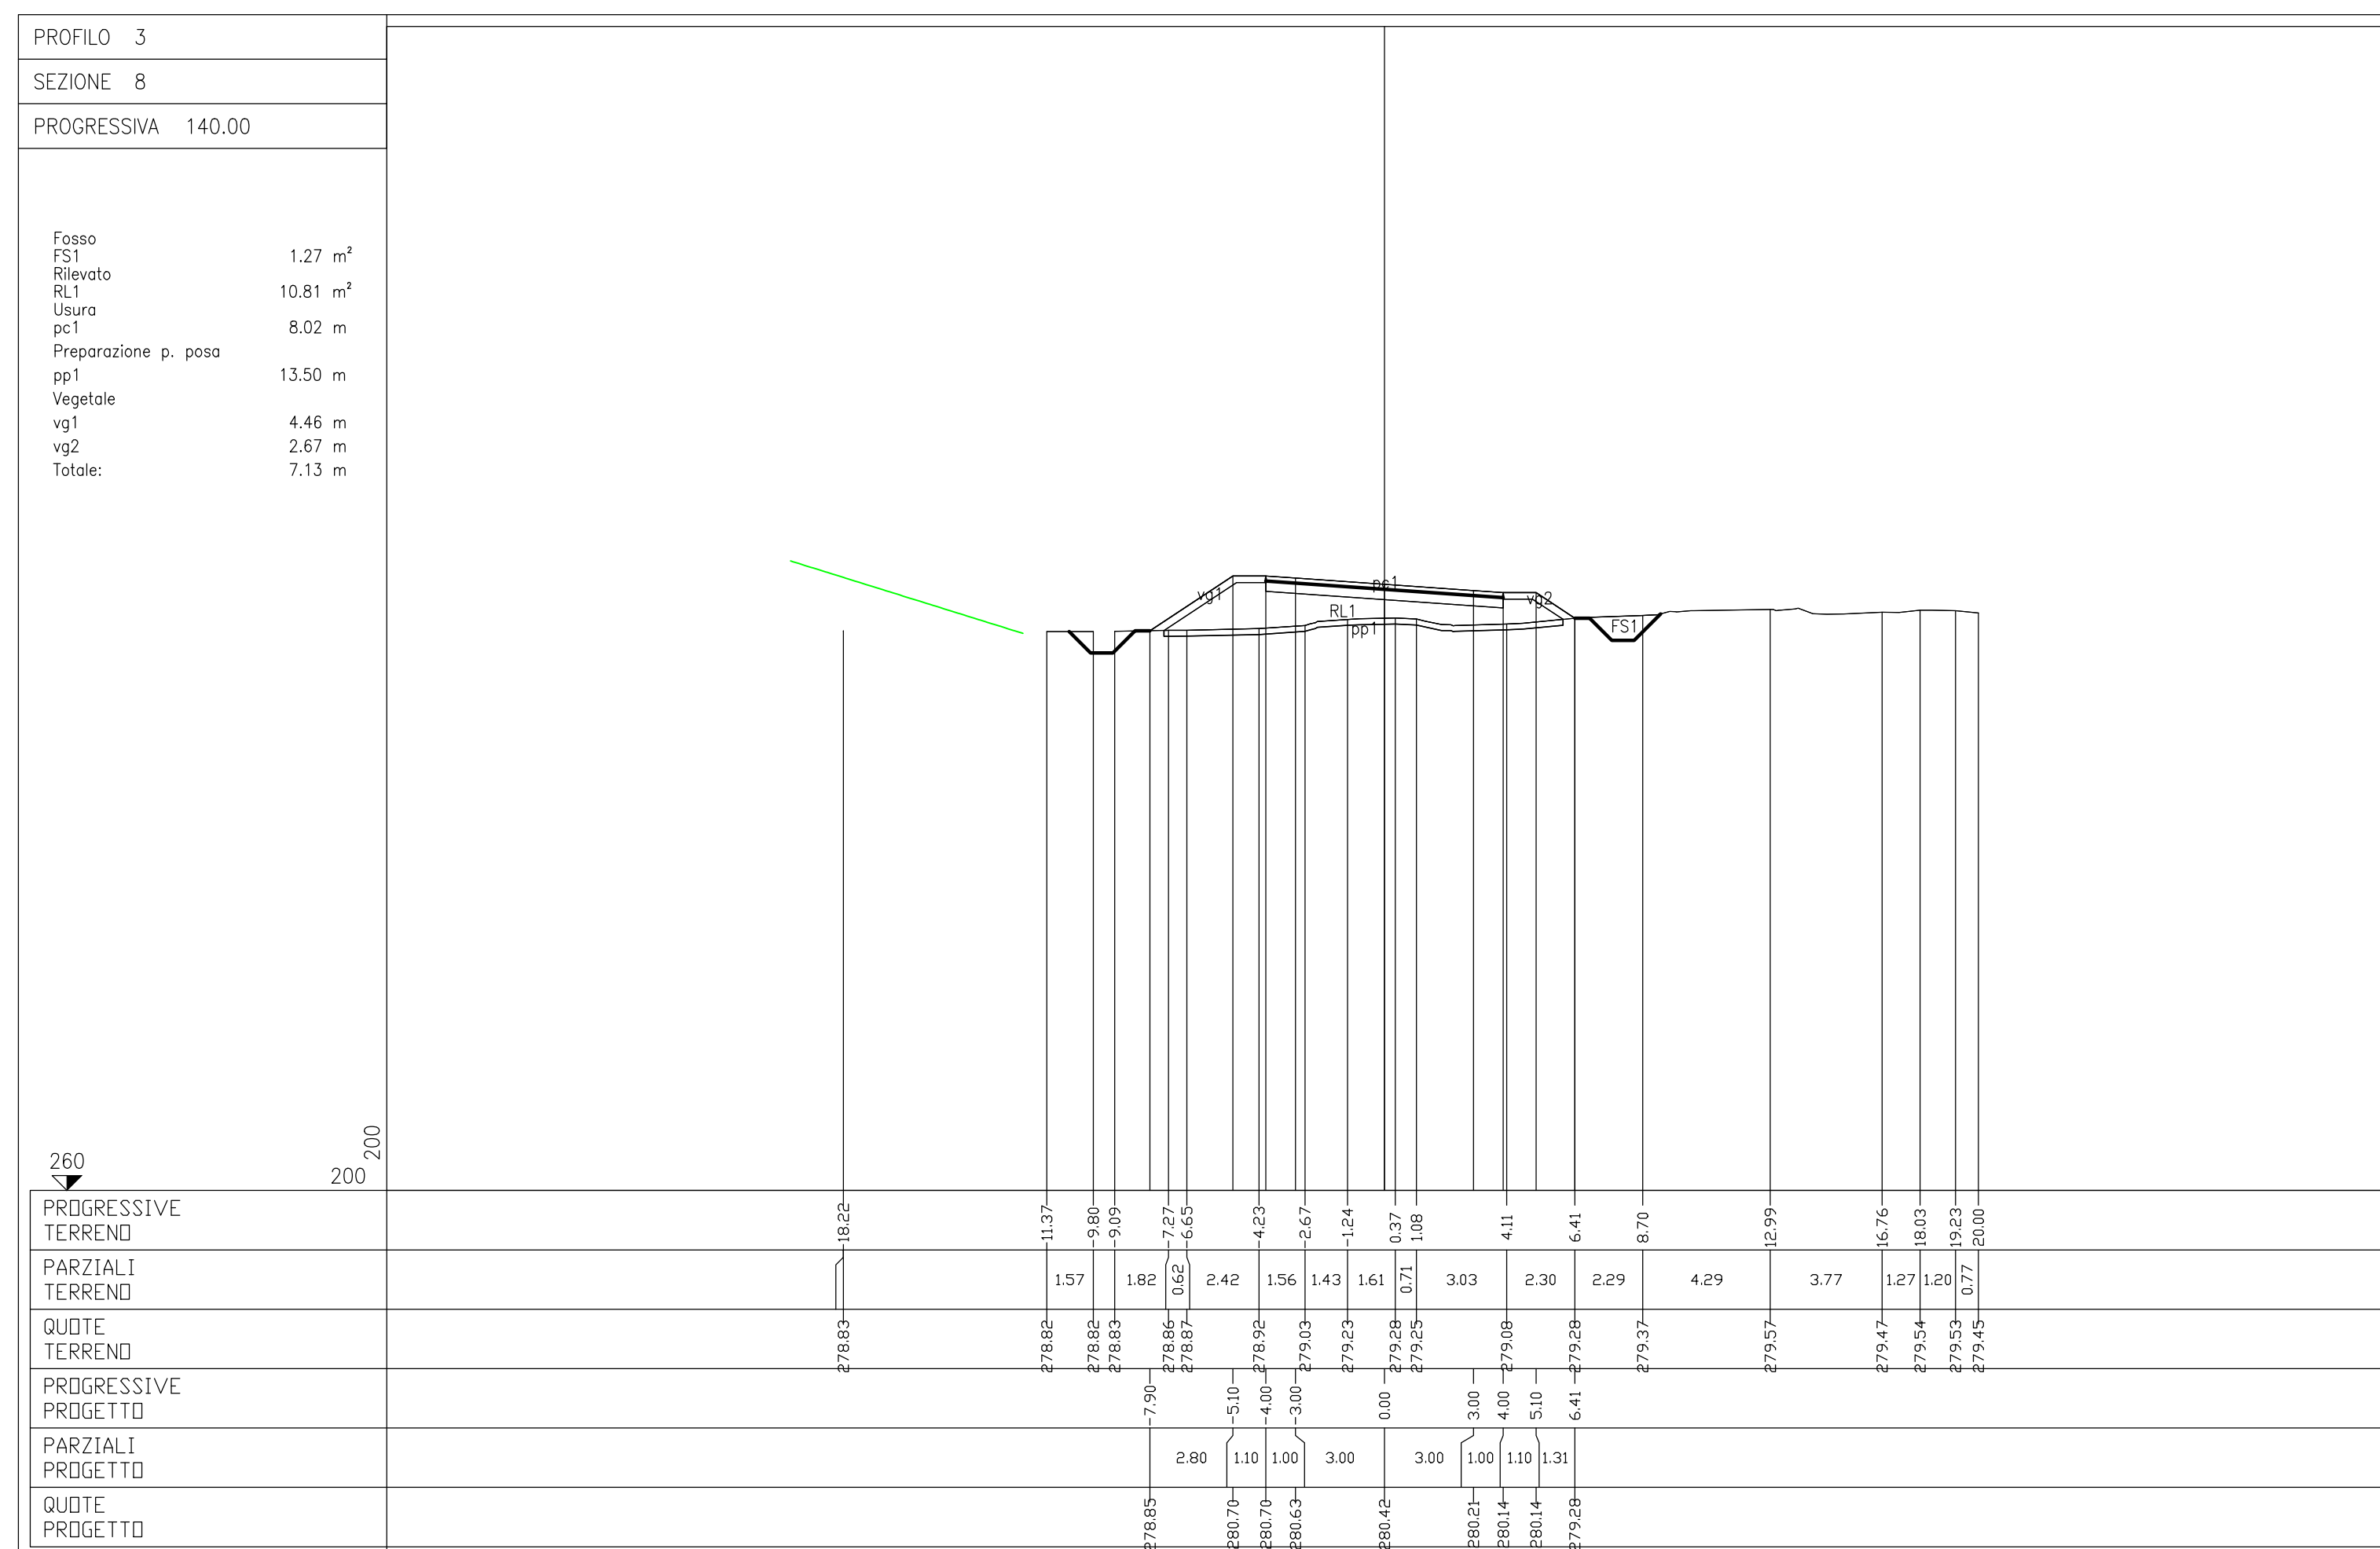

**Consorzio
Bonificazione
Umbra**

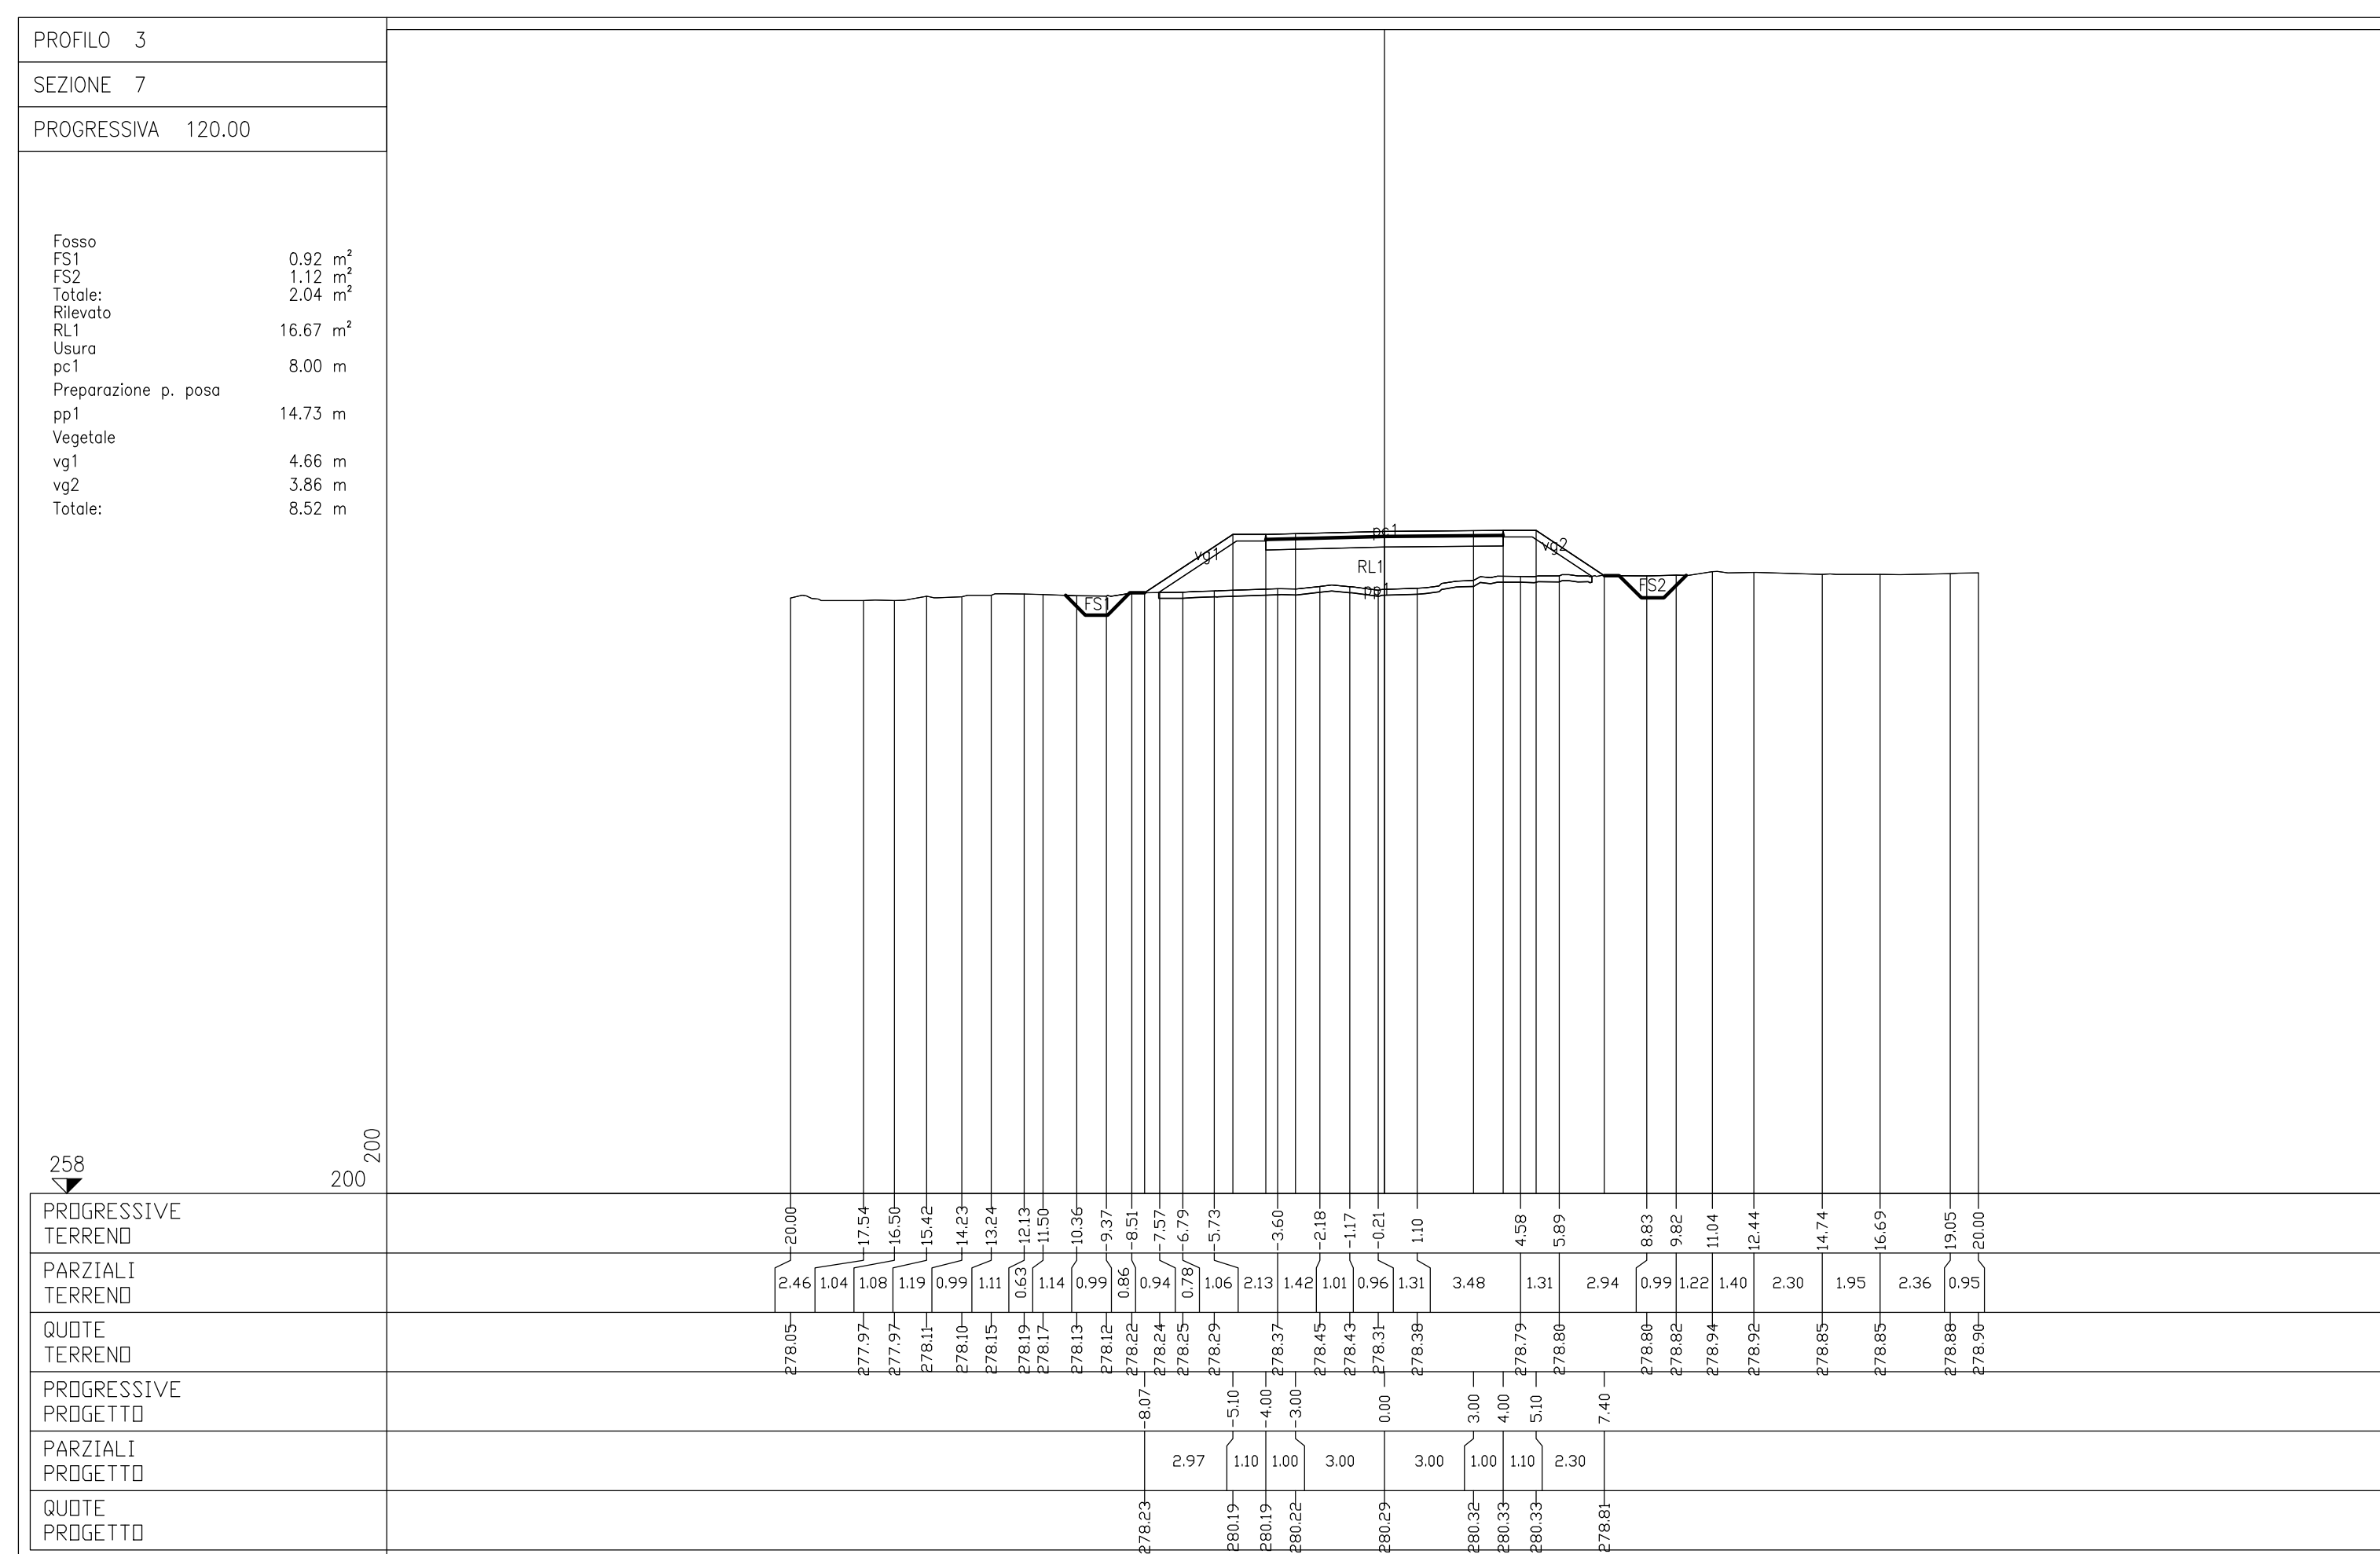

Regione Umbria



**PIANO NAZIONALE PER LA MITIGAZIONE DEL RISCHIO
IDROGEOLOGICO, IL RIPRISTINO E LA TUTELA DELLA RISORSA AMBIENTALE
"PROTEGGITALIA"**
Programmazione delle risorse del 2021
CUP E5H200002200003

Progetto n.	Elab. / Tav. n.	Sistemazione idraulica del Torrente Spina nel Comune di Spoleto (opere di completamento a monte ed a valle del campo di deposito ed espansione in loc. Oriolo)
585	1205-2-PS00-TRA-S209-A	
Data	Scala	
10/2023	1:200	

TITOLO elaborato:

PROGETTO STRADALE
Sezioni tracciato 3
Tav. 2 di 2

REGIONE UMBRIA DIREZIONE REGIONALE VIABILITA' ROTISCON VIA S. PIETRO 178 06100 PERUGIA (PG) TEL. 075 5789111 FAX 075 5789112	Progettista  ICARIA società di ingegneria	Responsabile del procedimento (ing. Paolo Ricci)	V° il Direttore (Dott.ssa Candida Marucci)
---	---	------------------------------------------------------------	------------------------------------------------------