


PROFILO TRACCIATO 1
SCALA 1:1000/1:100

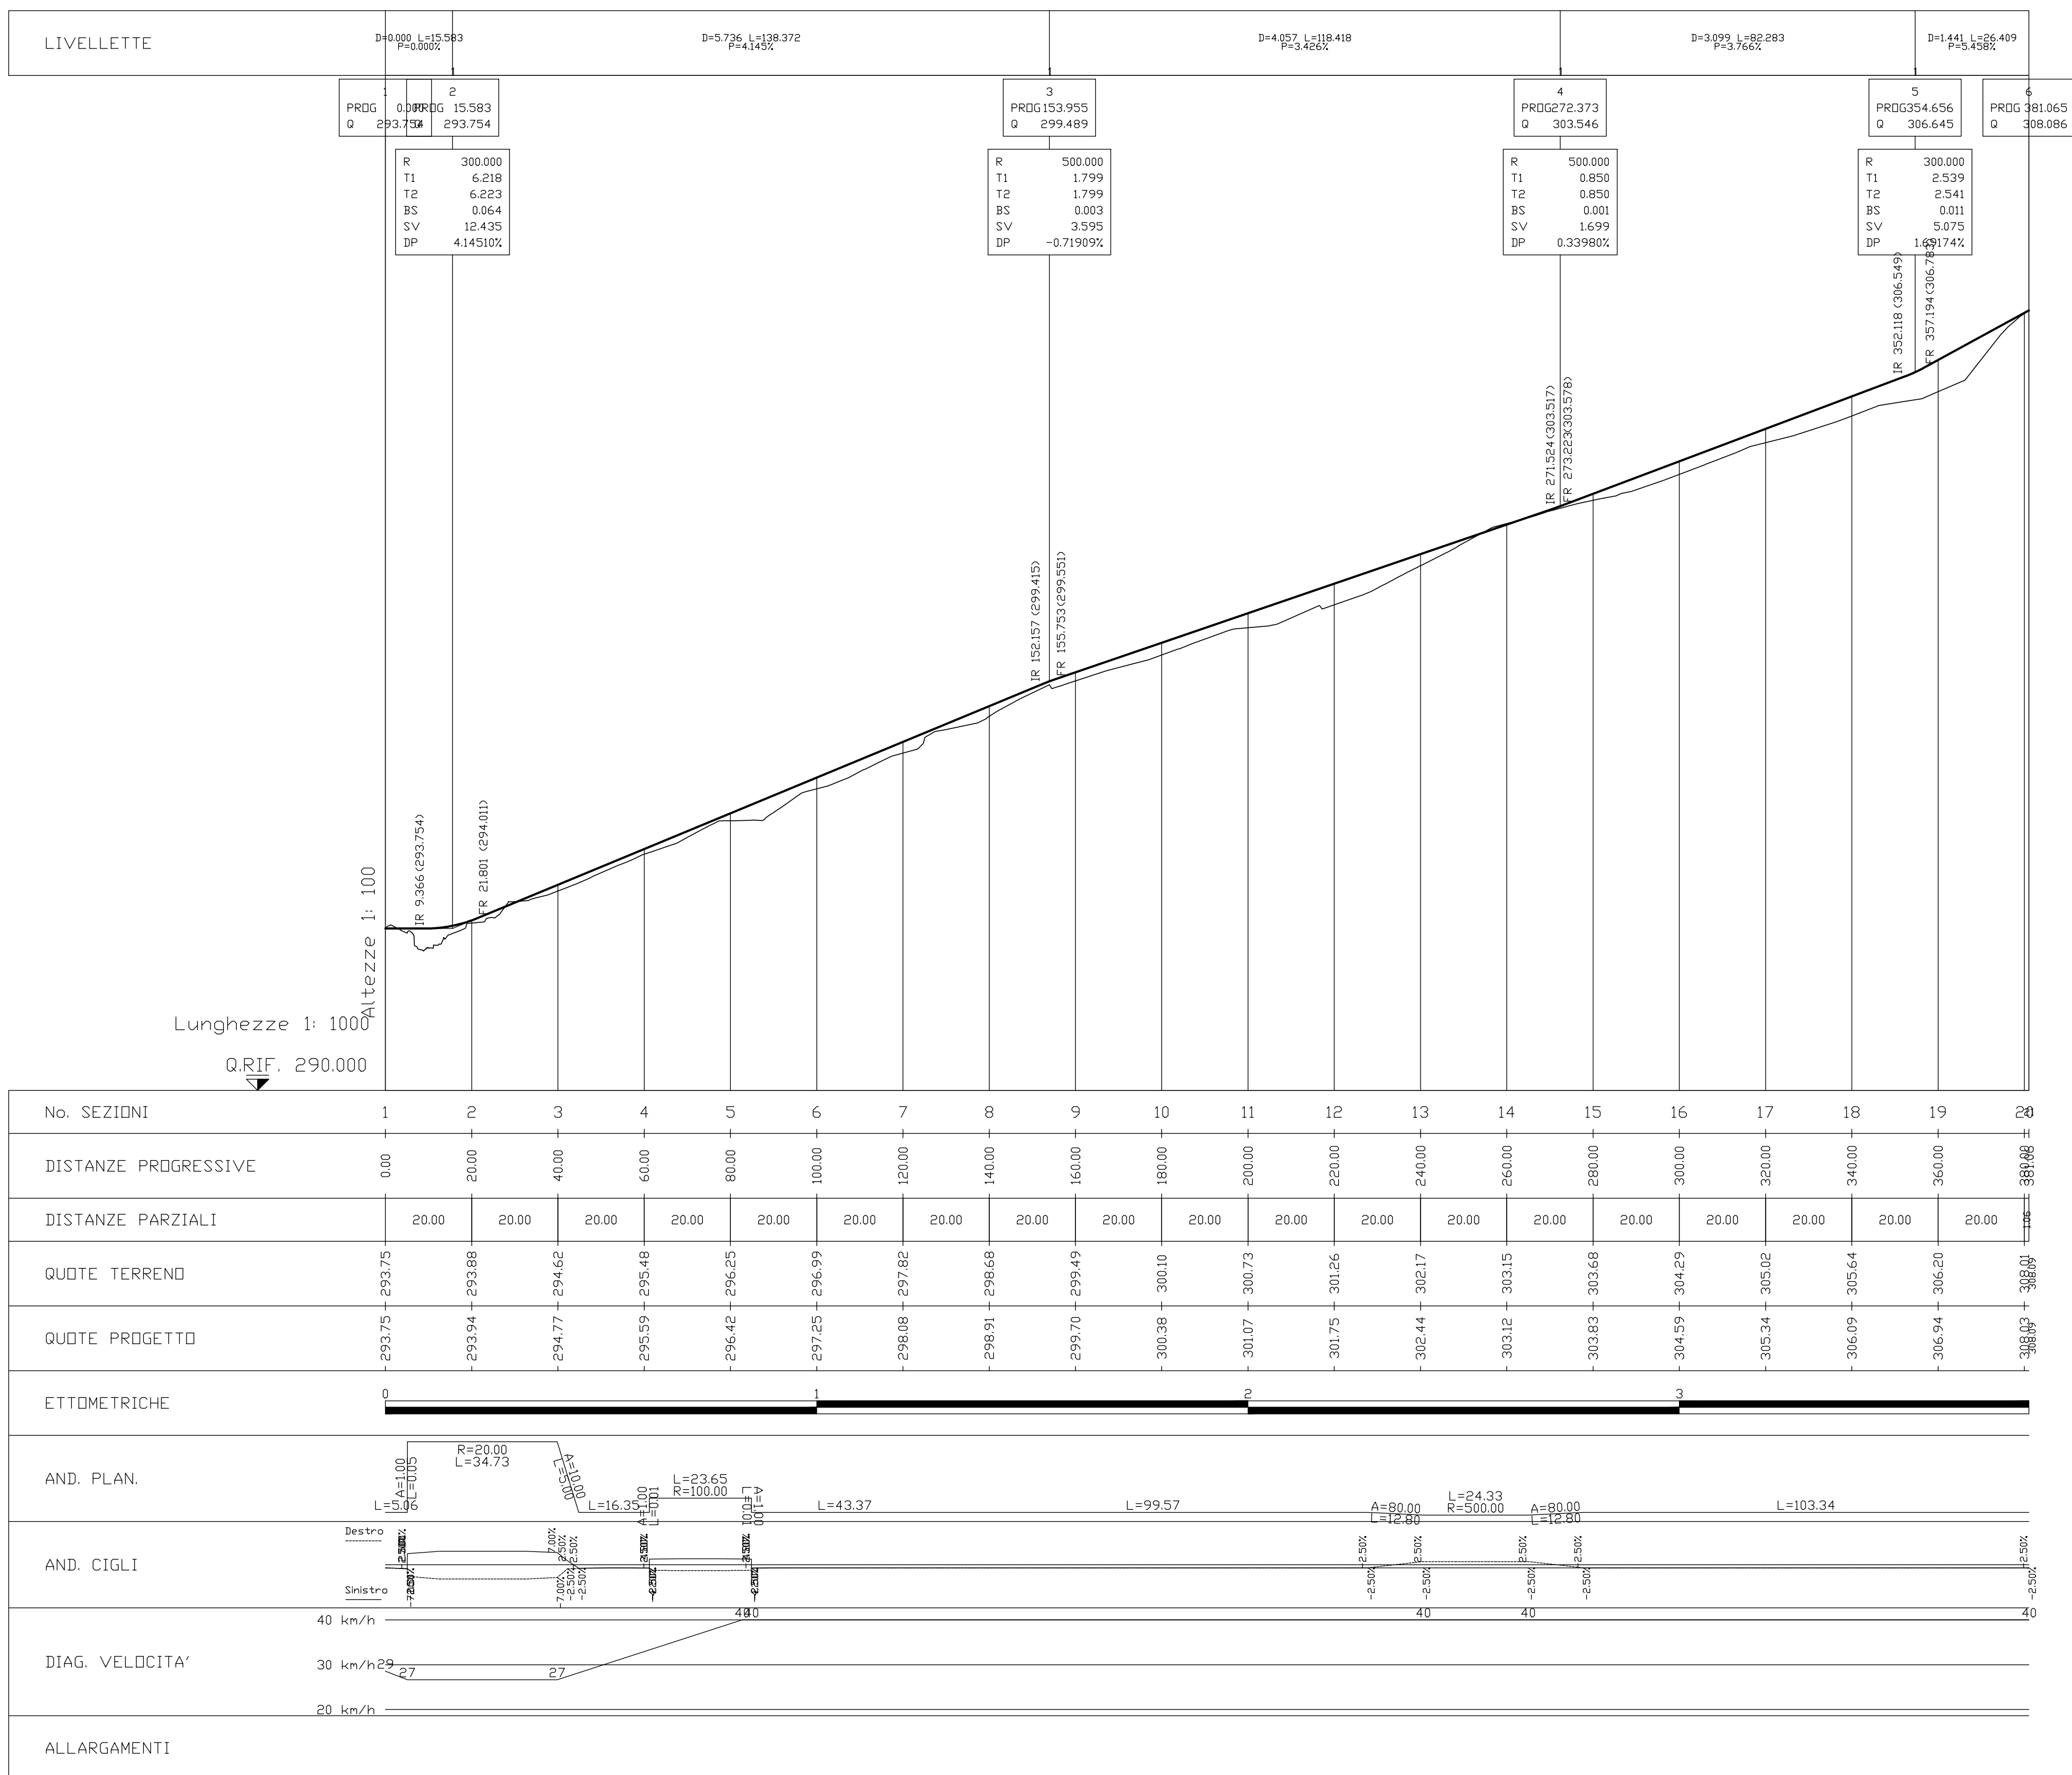

**PIANO NAZIONALE PER LA MITIGAZIONE DEL RISCHIO
IDROGEOLOGICO, IL RIPRISTINO E LA TUTELA DELLA RISORSA AMBIENTALE
“PROTEGGITALIA”**

Programmazione delle risorse del 2021
CUP E35H20000200003

Progetto n.	Elab. / Tav. n.	Sistemazione idraulica del Torrente Spina nel Comune di Spoleto (opere di completamento a monte ed a valle del campo di deposito ed espansione in loc. Oriolo)
585	1205-2-PS00-TRA-FP01-A	
Data	Scala	
10/2023	1:1.000/1:100	

Titolo elaborato:

PROGETTO STRADALE

Profilo tracciato 1



Progettista



ICARIA
società di ingegneria

Responsabile del procedimento
(Ing. Paolo Rosi)

V° il Direttore
(Dott.ssa Candia Marcucci)

(Dott.ssa Candia Marcucci)