



PROFILO TRACCIATO 2  
SCALA 1:1000/1:100

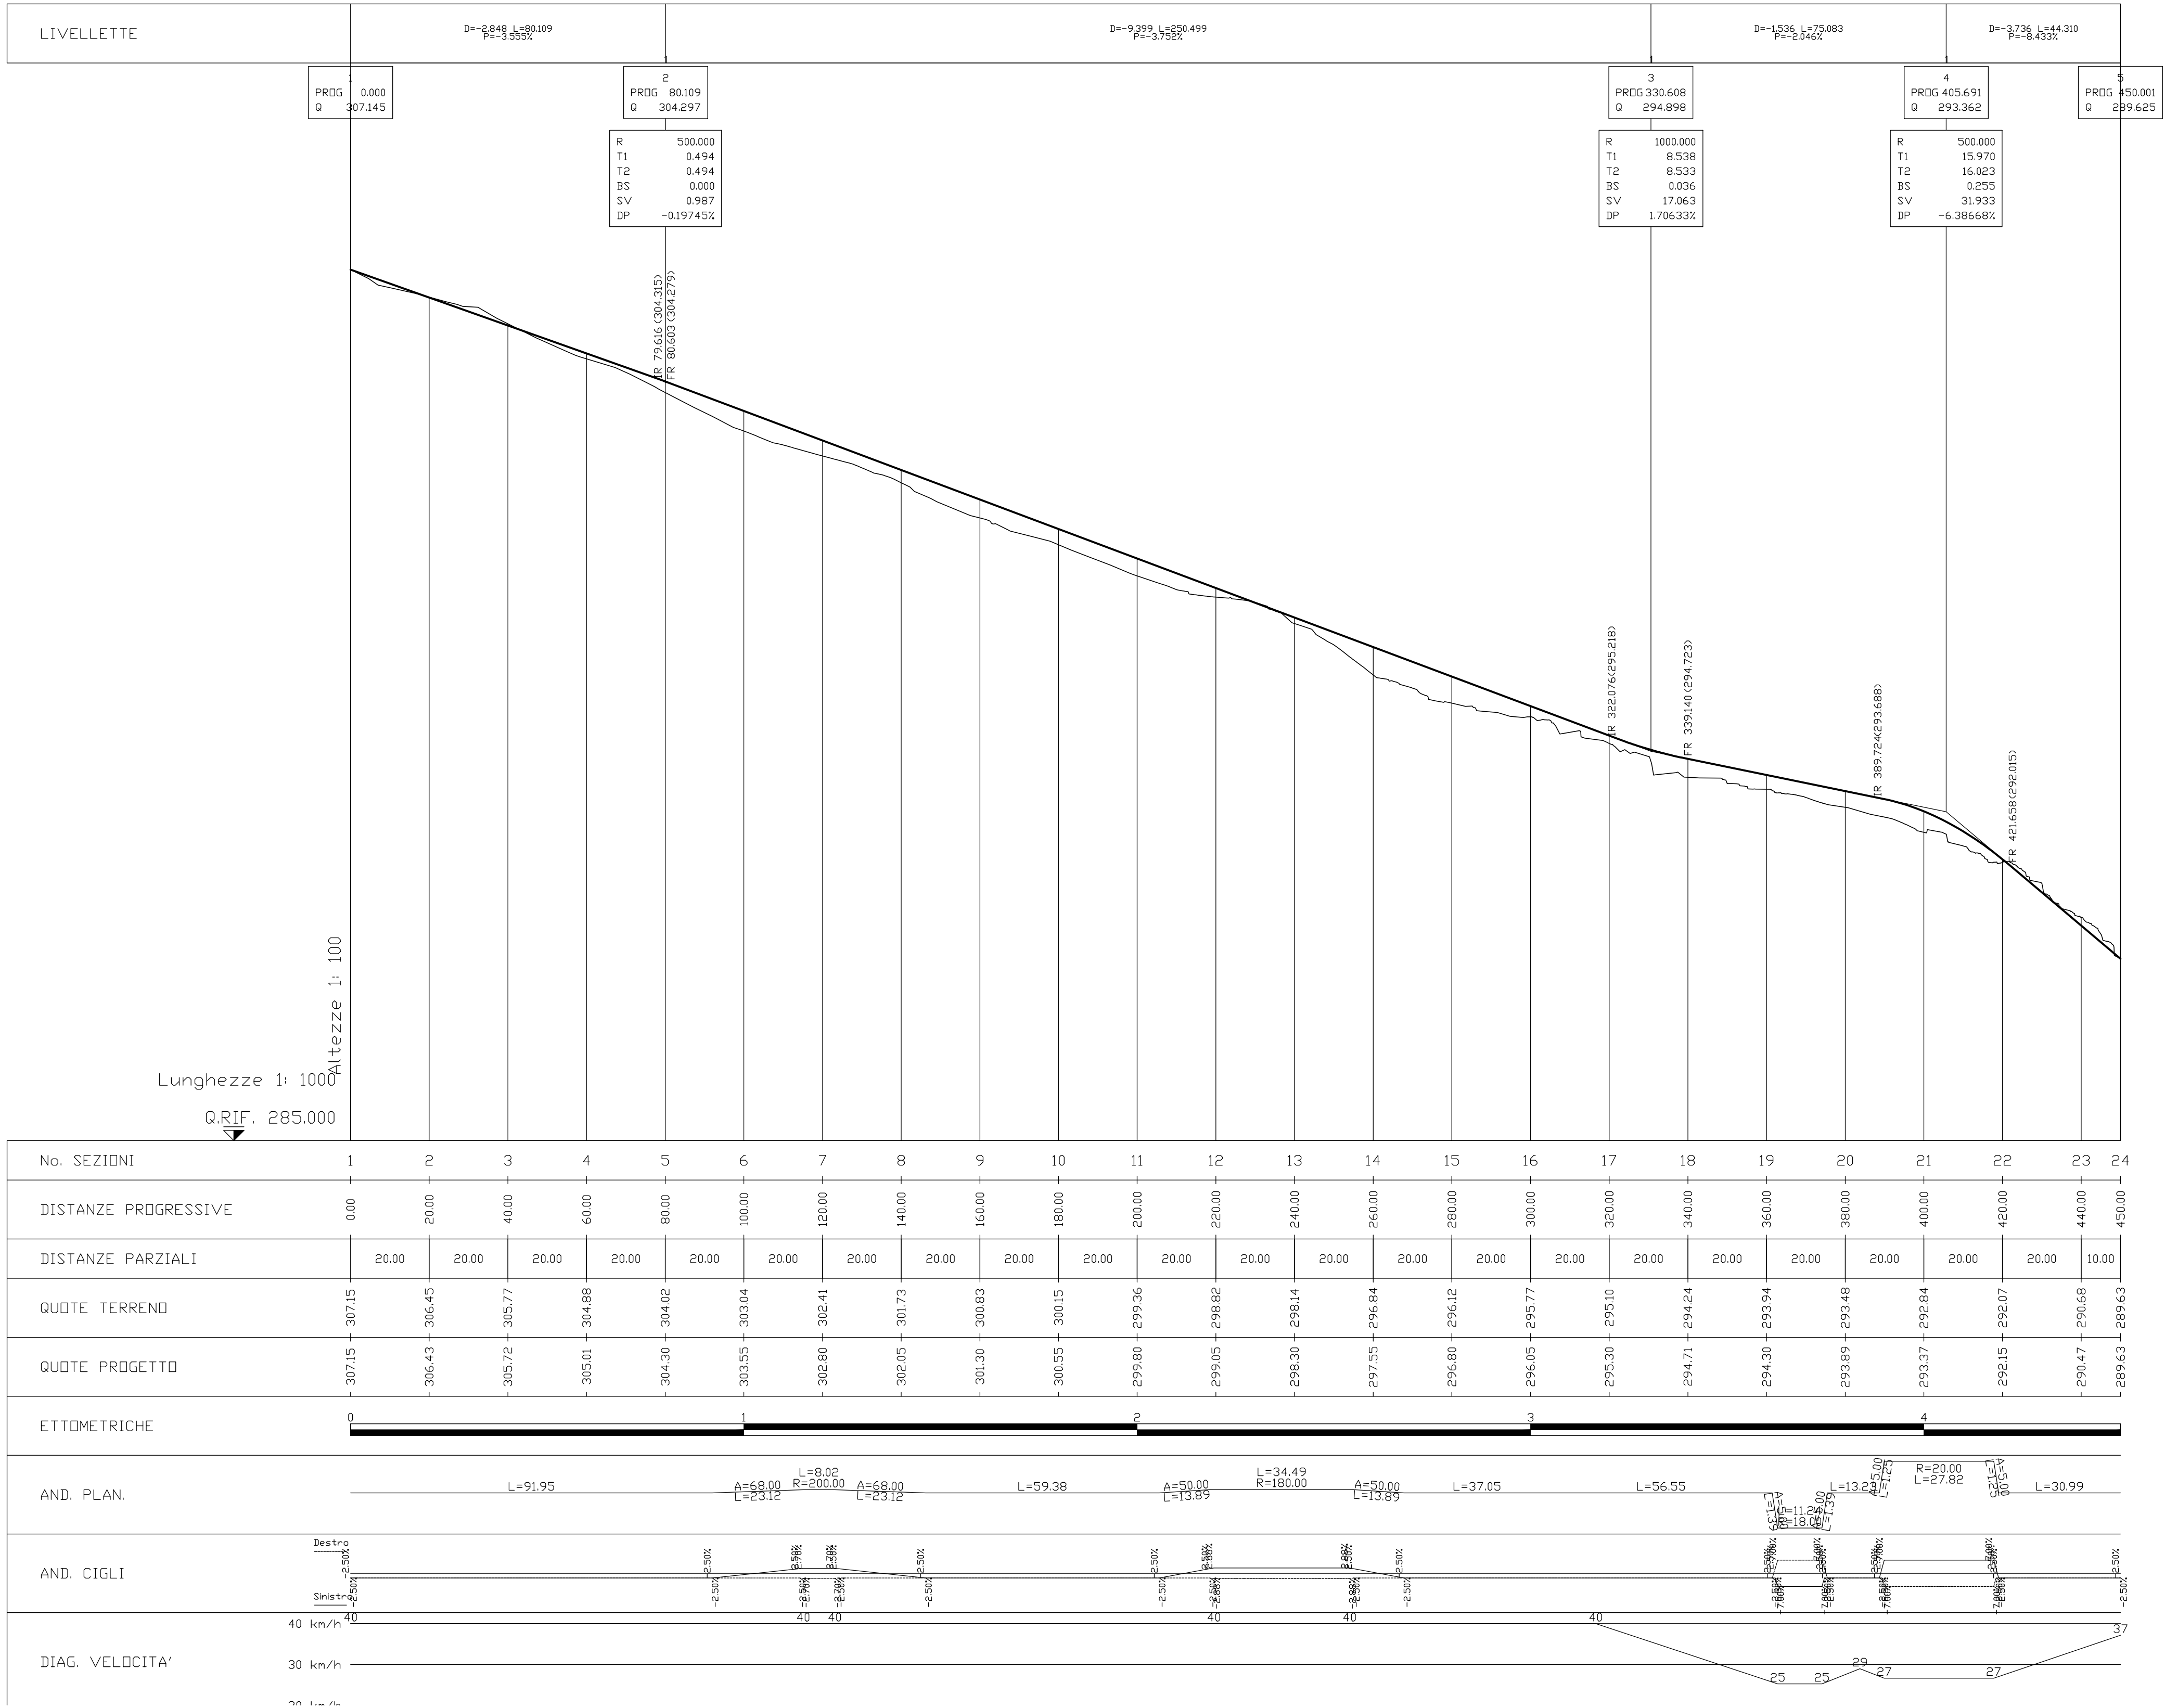

PROFILO TRACCIATO 3  
SCALA 1:1000/1:100

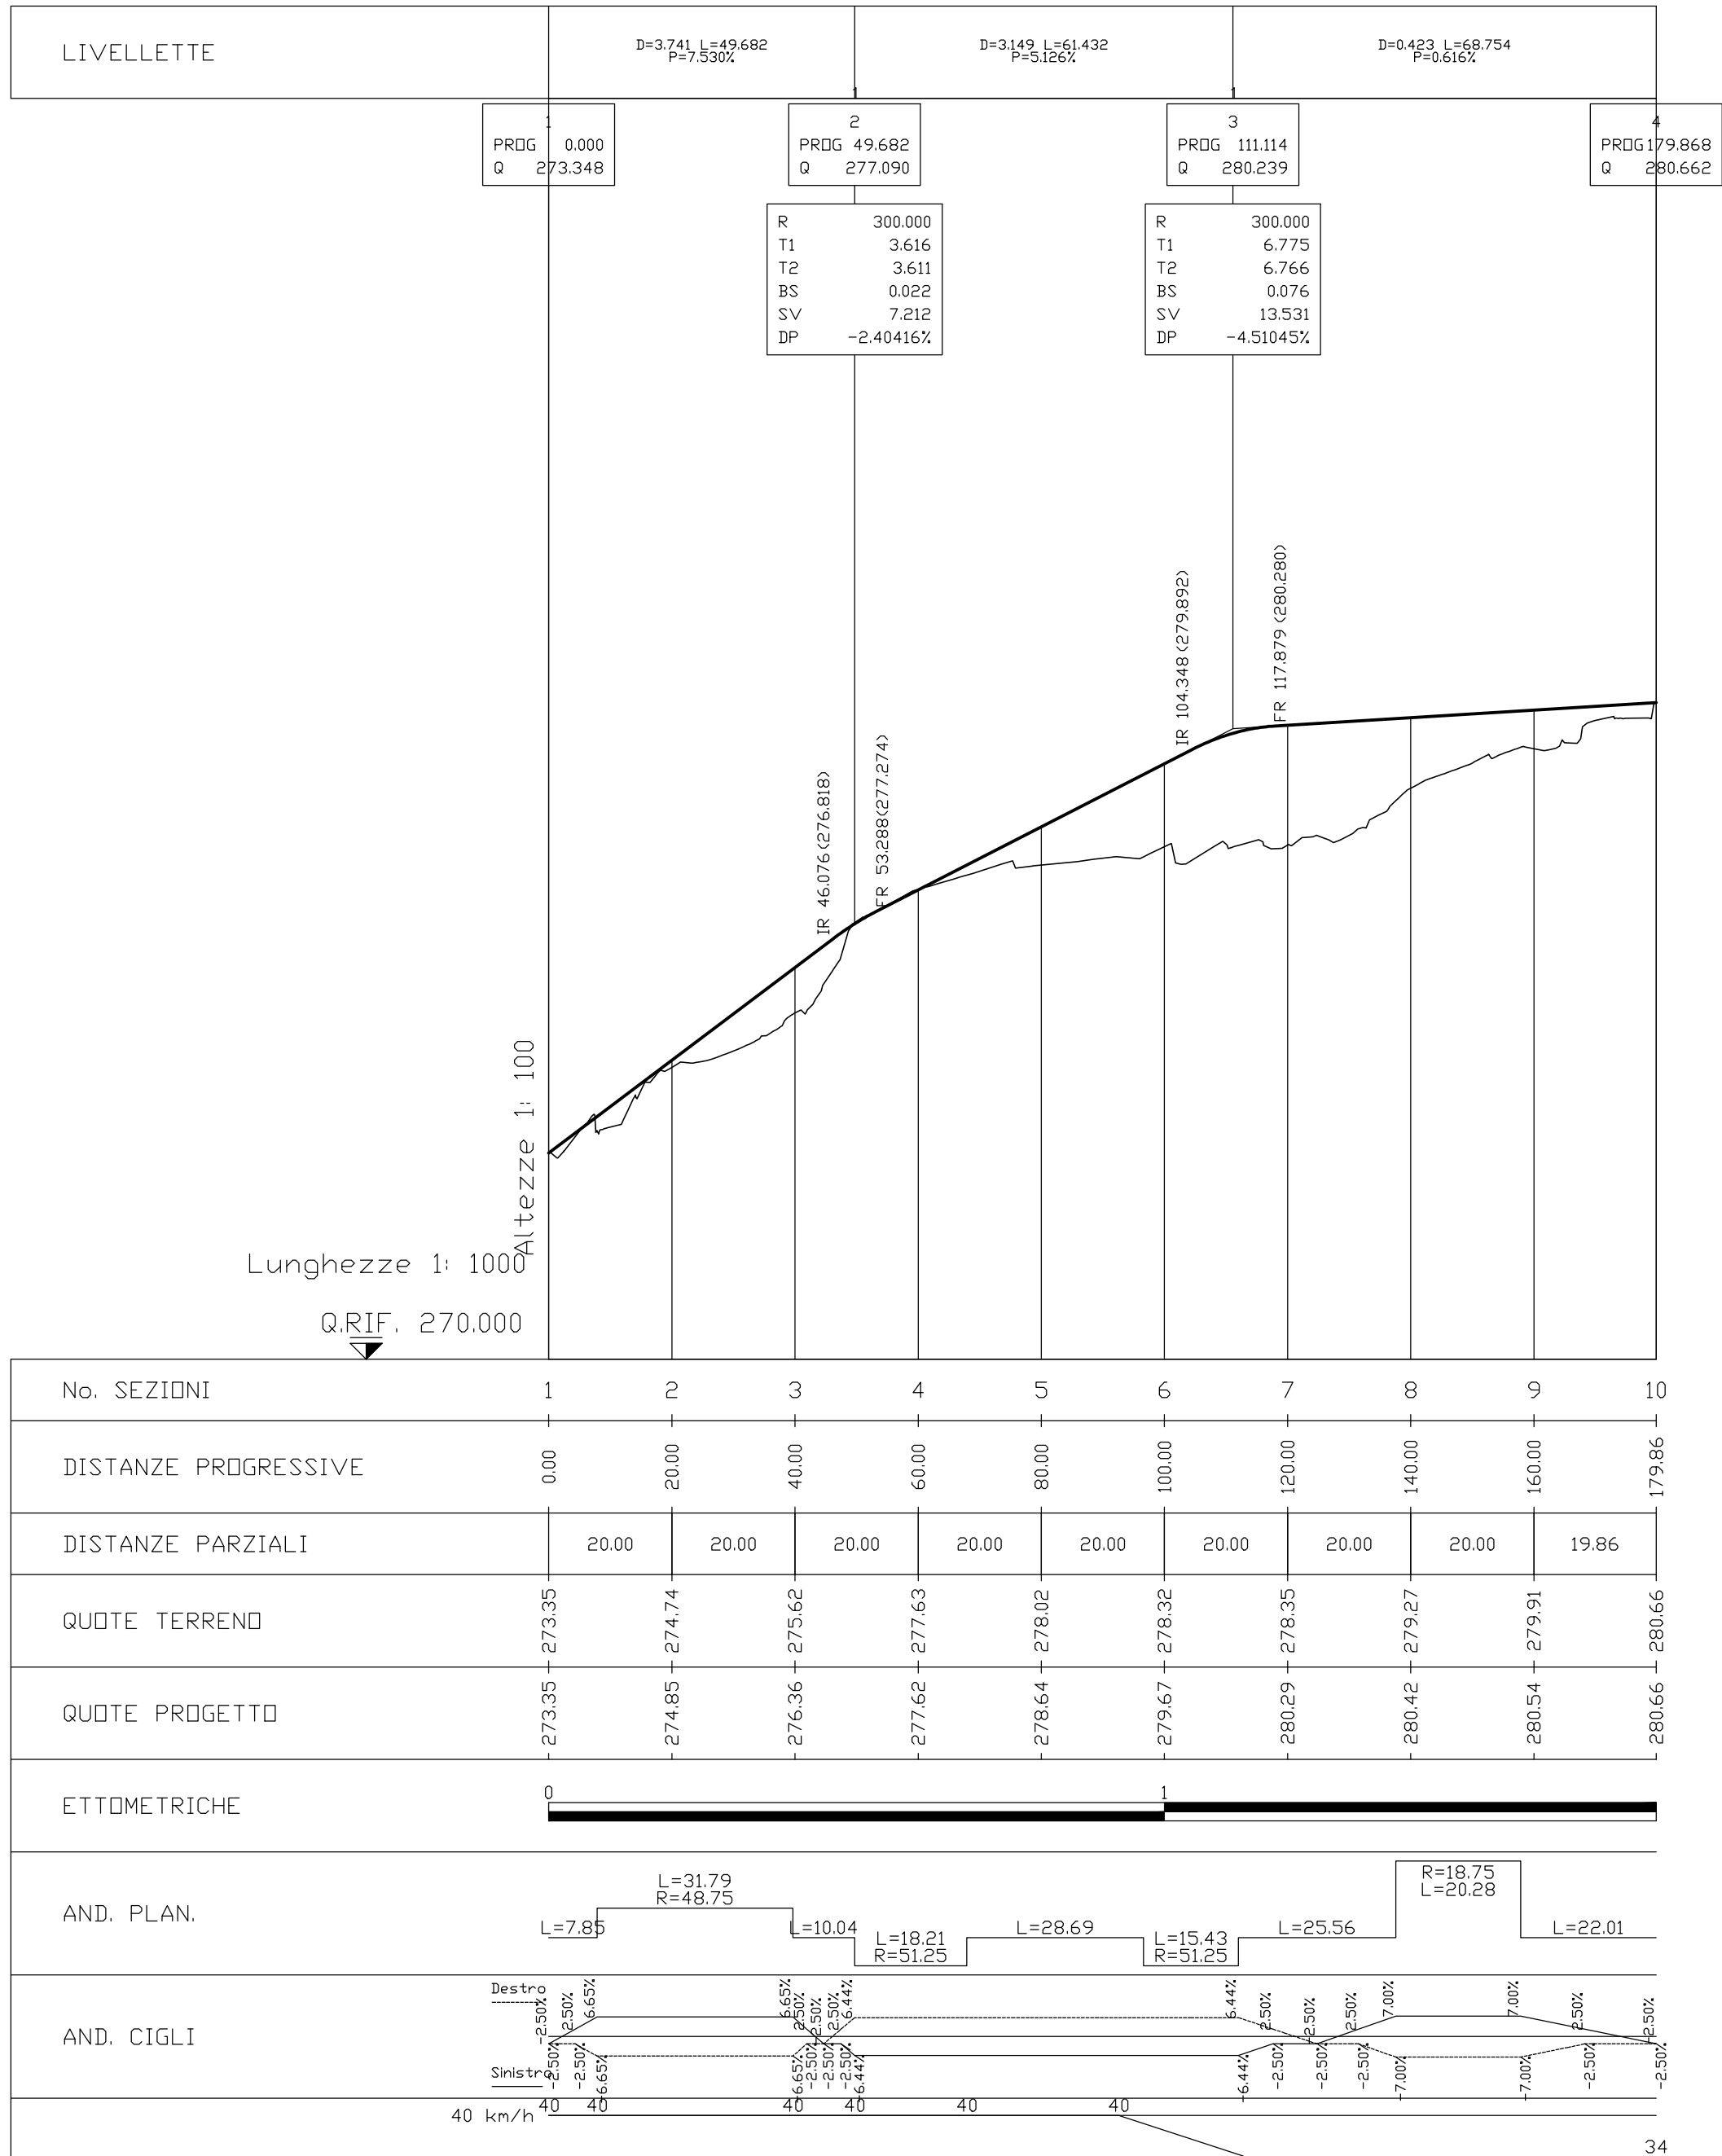





PIANO NAZIONALE PER LA MITIGAZIONE DEL RISCHIO IDROGEOLOGICO, IL RIPRISTINO E LA TUTELA DELLA RISORSA AMBIENTALE "PROTEGGITALIA"

Programmazione delle risorse del 2021  
CUP E35H20000200003

Progetto n.	Elab. / Tav. n.	Sistemazione idraulica del Torrente Spina nel Comune di Spoleto (opere di completamento a monte ed a valle del campo di deposito ed espansione in loc. Oriolo)
585	1205-2-PS00-TRA-FP02-A	
Data	Scala	
10/2023	1:1.000/1:100	

Titolo elaborato:

PROGETTO STRADALE

Profilo tracciato 2 e profilo tracciato 3



Progettista  
Vladimiro  
ROTISCIANI  
Ing. E. Aggrèria

Responsabile del procedimento  
(Ing. Paolo Ricci)

V° il Direttore  
(Dott.ssa Carla Marucci)